

LEGENDE

- PF Porte-fenêtre
- F Fenêtre
- FA Fenêtre allège vitrée
- FT Fenêtre de toit
- VR Volet roulant
- LL Lave-linge
- LV Lave-vaisselle
- CU Cuisson
- R Réfrigérateur
- PL Placard
- Soffite



ECHELLE : 1/50e

RENAISSANCE

1 à 9 rue Bara & 20 à 22 rue Hoche
91260 JUVISY-SUR-ORGE



SCCV JUVISY 9 BARA
31 Rue François 1er
75008 PARIS



BATIMENT B - R+5
3 PIECES - Lot n° B509

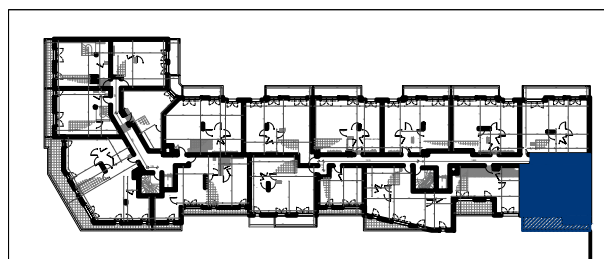


TABLEAU DES SURFACES

SEJOUR / CUISINE	31.30 m ²
CHAMBRE 1	13.65 m ²
CHAMBRE 2	9.50 m ²
SALLE DE BAIN	5.20 m ²
WC	2.00 m ²
DGT.	3.10 m ²

SURFACE HABITABLE	64.75 m²
TERRASSE	12.65 m ²
SURFACE TOTALE	77.50 m²

INDICE : 0 DATE : JUIN 2023

Des modifications sont susceptibles d'être apportées à ce plan en fonction des nécessités techniques, de la réalisation tant en ce qui concerne les dimensions libres que l'équipement. Les surfaces sont approximatives. Les retombées, soffites, faux plafond, équipements sanitaires ainsi que le calepinage et dimensions des carrelages sont figurés à titre indicatif, et peuvent subir des modifications pour impératif technique.