

LEGENDE	
PF	Porte-fenêtre
F	Fenêtre
FA	Fenêtre allège vitrée
FT	Fenêtre de toit
VR	Volet roulant
LL	Lave-linge
LV	Lave-vaisselle
CU	Cuisson
R	Réfrigérateur
PL	Placard
	Soffite



ECHELLE : 1/50e

# RENAISSANCE


1 à 9 rue Bara & 20 à 22 rue Hoche  
91260 JUVISY-SUR-ORGE



SCCV JUVISY 9 BARA  
31 Rue François 1er  
75008 PARIS



BATIMENT B - R+5  
3 PIECES - Lot n° B507

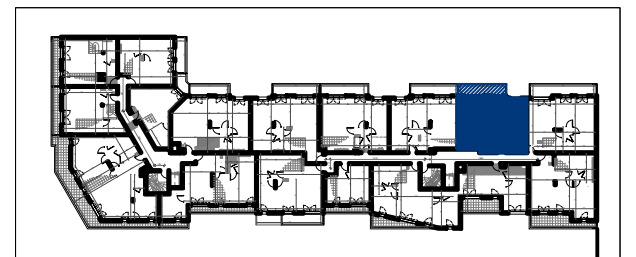

## TABLEAU DES SURFACES

ENTREE	6.45 m <sup>2</sup>
SEJOUR / CUISINE	23.55 m <sup>2</sup>
CHAMBRE 1	12.90 m <sup>2</sup>
CHAMBRE 2	9.35 m <sup>2</sup>
SALLE DE BAIN	5.55 m <sup>2</sup>
WC	2.00 m <sup>2</sup>

**SURFACE HABITABLE** 59.80 m<sup>2</sup>

BALCON 8.25 m<sup>2</sup>

**SURFACE TOTALE** 68.05 m<sup>2</sup>

INDICE : 0      DATE : JUIN 2023

Des modifications sont susceptibles d'être apportées à ce plan en fonction des nécessités techniques, de la réalisation tant en ce qui concerne les dimensions libres que l'équipement. Les surfaces sont approximatives. Les retombées, soffites, faux plafond, équipements sanitaires ainsi que le calepinage et dimensions des carrelages sont figurés à titre indicatif, et peuvent subir des modifications pour impératif technique.