

RESIDENCE

49-55 avenue Maurice Berteaux
16-18 avenue du Tramway




DES PLANS POUR L'AVENIR
31 rue François 1er
75008 Paris
Tél. 01 53 57 47 37




Agence Jenny & Lakatos

Opérateur
SCCV PLESSIS BERTEAUX
31 rue François 1er
75008 Paris

Bâtiment B
Appartement 15
Type 3 pièces
Niveau 1er étage

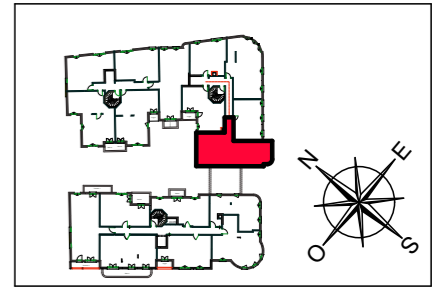

Entrée	7,44 m ²
Séjour/cuisine	23,51 m ²
Chambre 1	9,19 m ²
Chambre 2	11,82 m ²
Dgt	2,44 m ²
Salle de bains	5,61 m ²
Wc	1,82 m ²
Surface habitable totale	61,83 m²

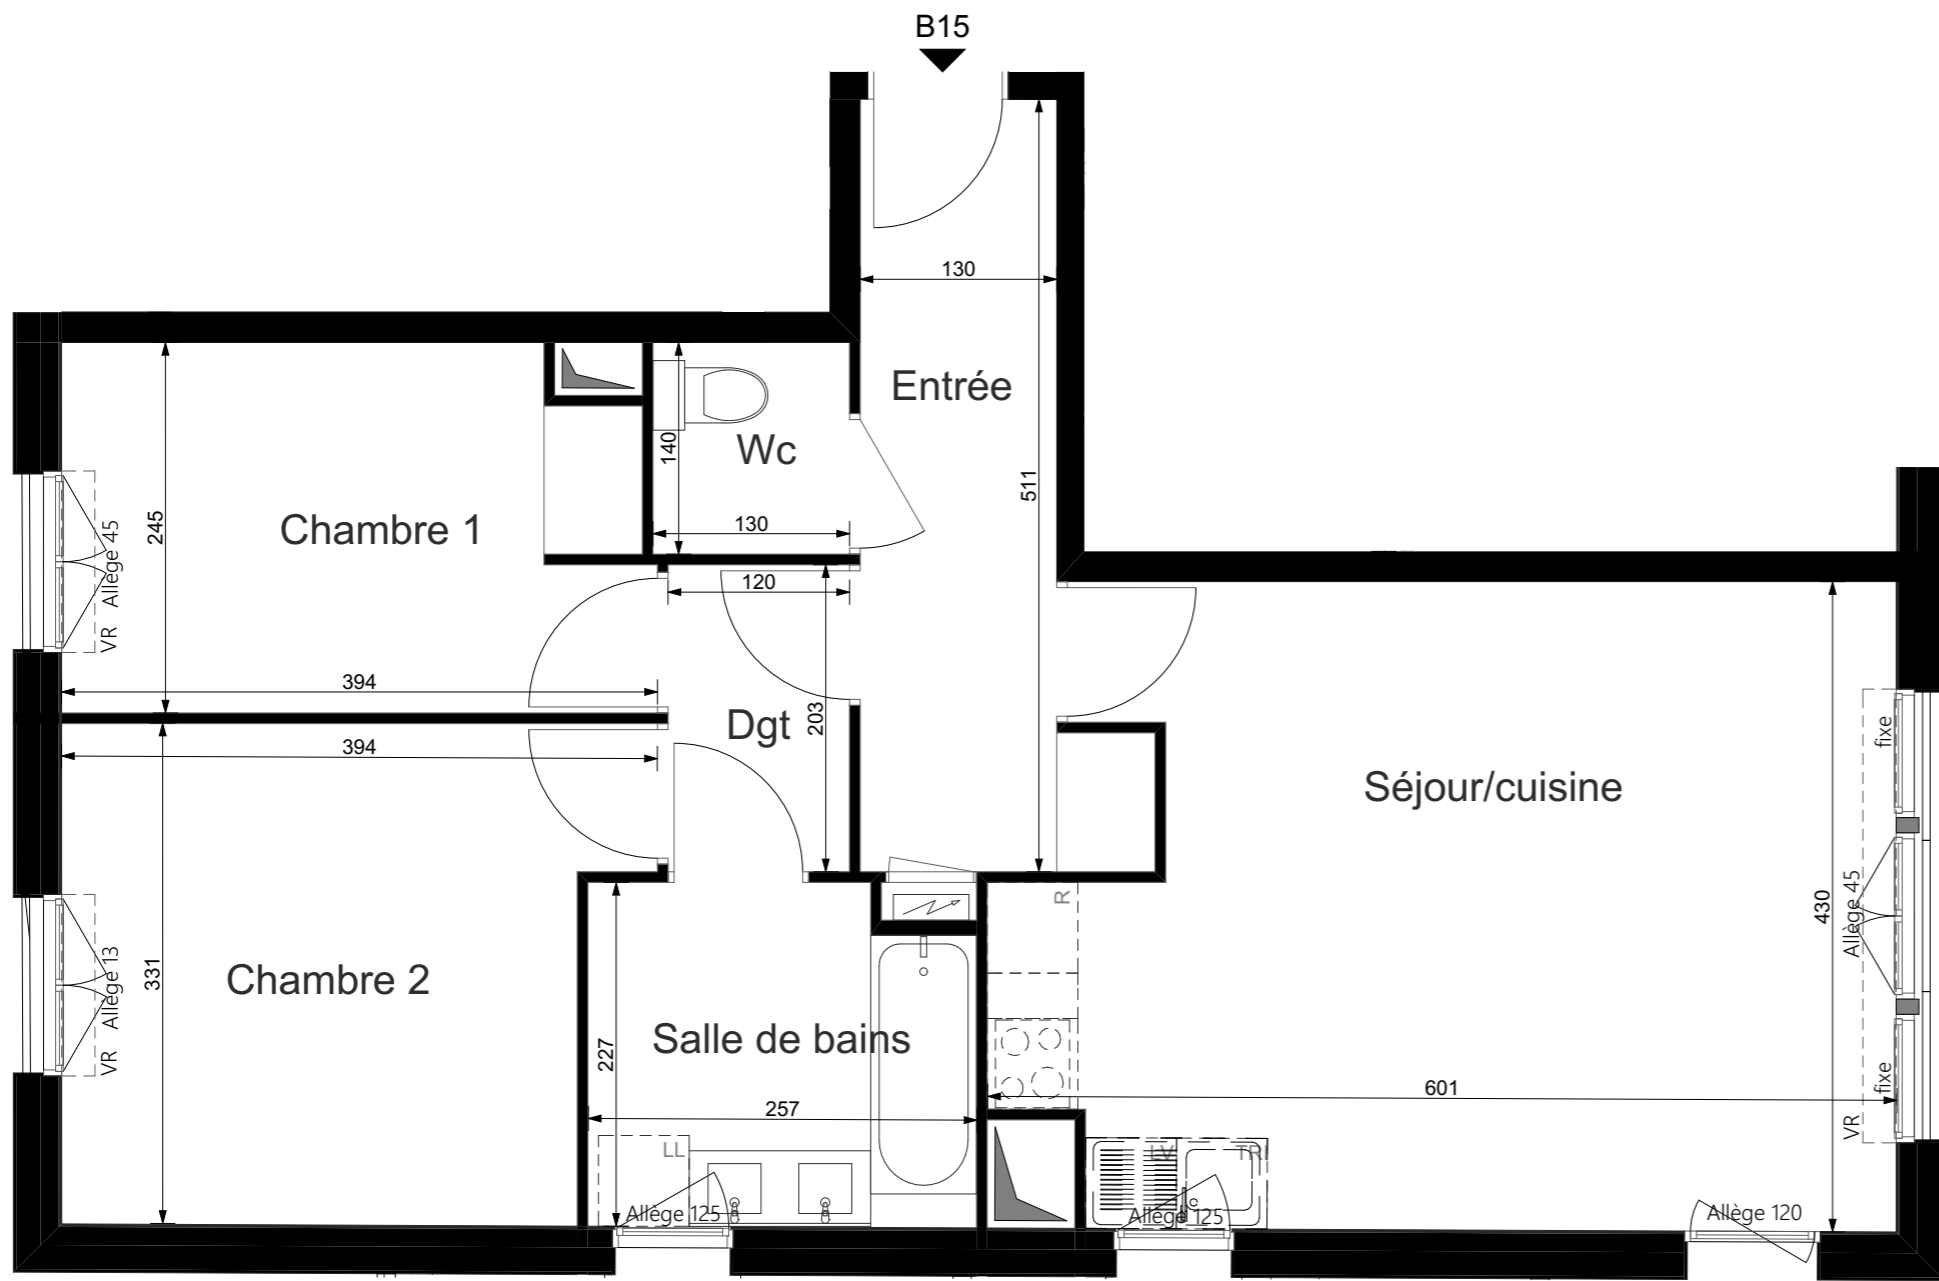

LEGENDE	
F	Fenêtre
PF	Porte fenêtre
VR	Volet roulant
PV	Pare-vue
GC	Garde-corps
PI	Placard
TE	Tableau électrique
HSP	Hauteur sous plafond
///	Soffite



La surface des pièces comprend la surface des placards