

VILLA EIFFEL


49-55 avenue Maurice Bertheaux
16-18 avenue du Tramway




31 rue François 1er
75008 Paris
Tél. 01 53 57 47 37

Opérateur
SCCV PLESSIS BERTEAUX
31 rue François 1er
75008 Paris

Bâtiment B
Appartement 34
Type 3 pièces
Niveau 3ème étage

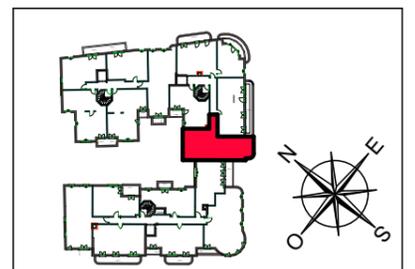

Entrée	8,88 m ²
Séjour/cuisine	23,46 m ²
Chambre 1	9,62 m ²
Chambre 2	11,77 m ²
Dgt	2,36 m ²
Salle de bains	4,97 m ²
Wc	1,82 m ²
Surface habitable totale	62,88 m²
Balcon	6,51 m ²
Surface extérieure	6,51 m²
Surface totale	69,39 m²

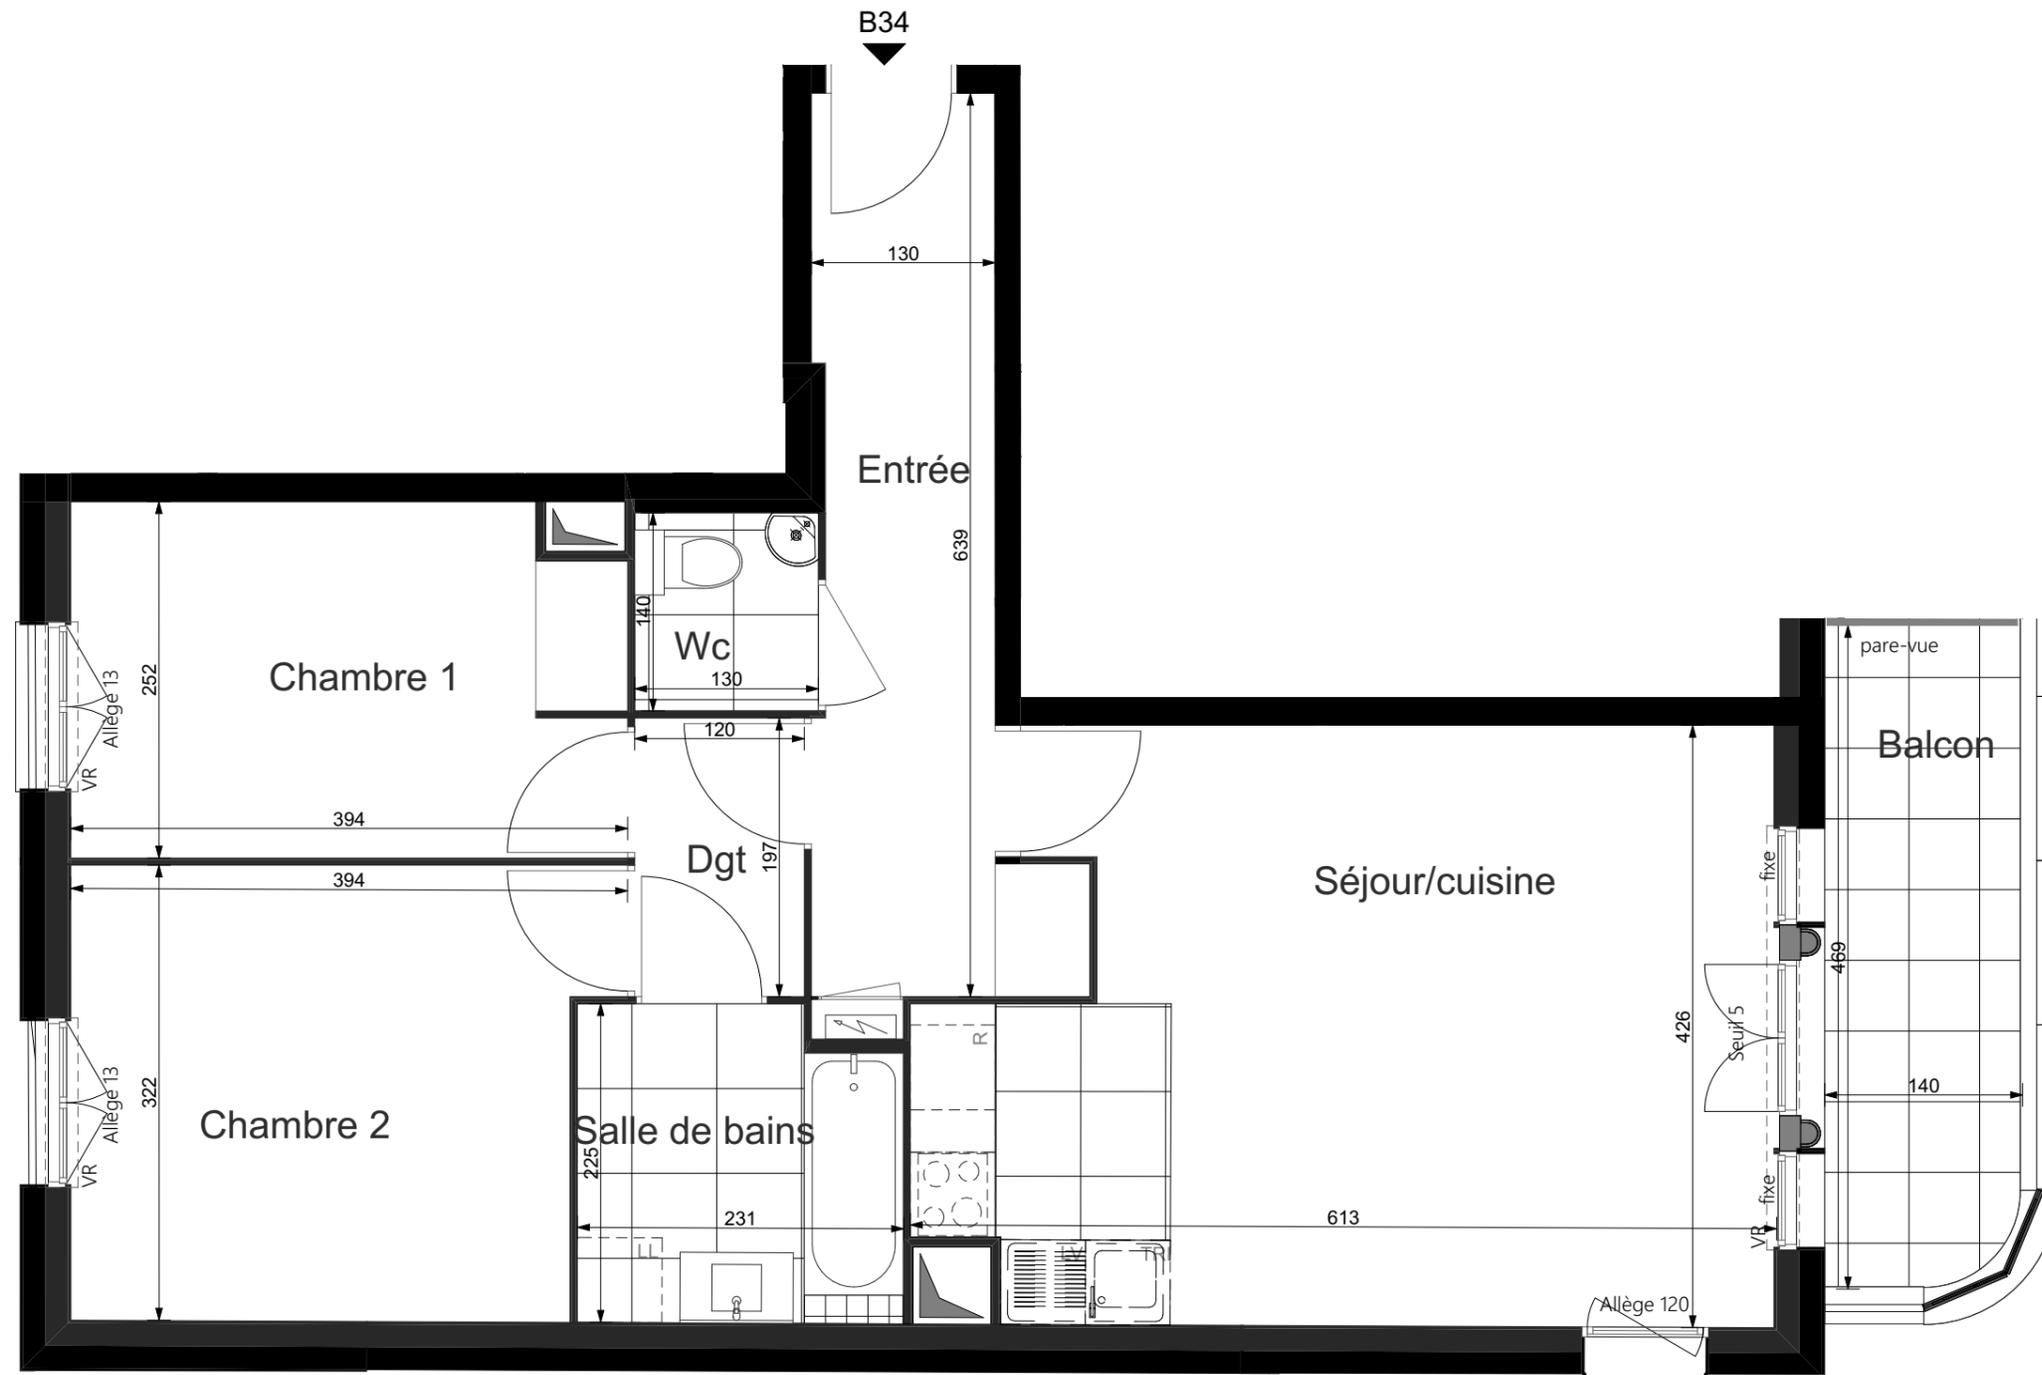

nota: les surfaces s'entendent placard compris. Les plans sont communiqués sous réserve des impératifs de construction et des tolérances d'exécution.
Les retombées, soffites, faux-plafonds, canalisations, côtes, allèges sont donnés à titre indicatif.