


CARRE NOTRE-DAME



06-22 rue de Paris
93420 VILLEPINTE



SCCV VILLEPINTE 14 PARIS
31 rue François 1er
75008 PARIS

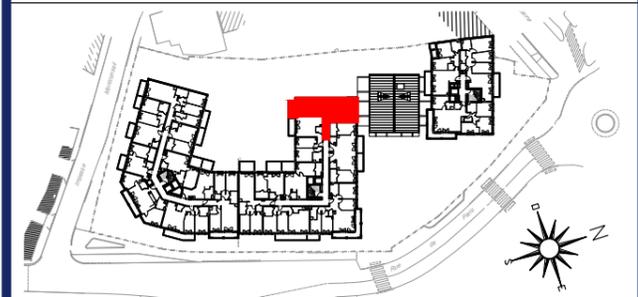

3 Pièces - 2^{ème} Étage

Appartement B202

Entrée	3.59 m ²
Séjour / Cuisine	30.96 m ²
DGT	2.68 m ²
Chambre 1	12.32 m ²
Chambre 2	11.78 m ²
SDB	4.95 m ²
WC	2.01 m ²

Surface Habitable 68.29 m²


Balcon 5.32 m²

Surface Extérieure 5.32 m²


SURFACE TOTALE 73.61 m²

LEGENDE :

F FENETRE	SOFFITE / FAUX-PLAFOND	R REFRIGERATEUR
PF PORTE-FENETRE	TA TABLEAU D'ABONNE	LL LAVE LINGE
FA FENETRE ALLEGEE BASSE VITREE	SECHE-SERVIETTE	LV LAVE-VAISSELLE
VR VOILET ROULANT	RADIATEUR	CU CUISSON + FOUR
V VELUX		ELEMENTS NON FOURNIS
PV PARE-VUE	PMR	

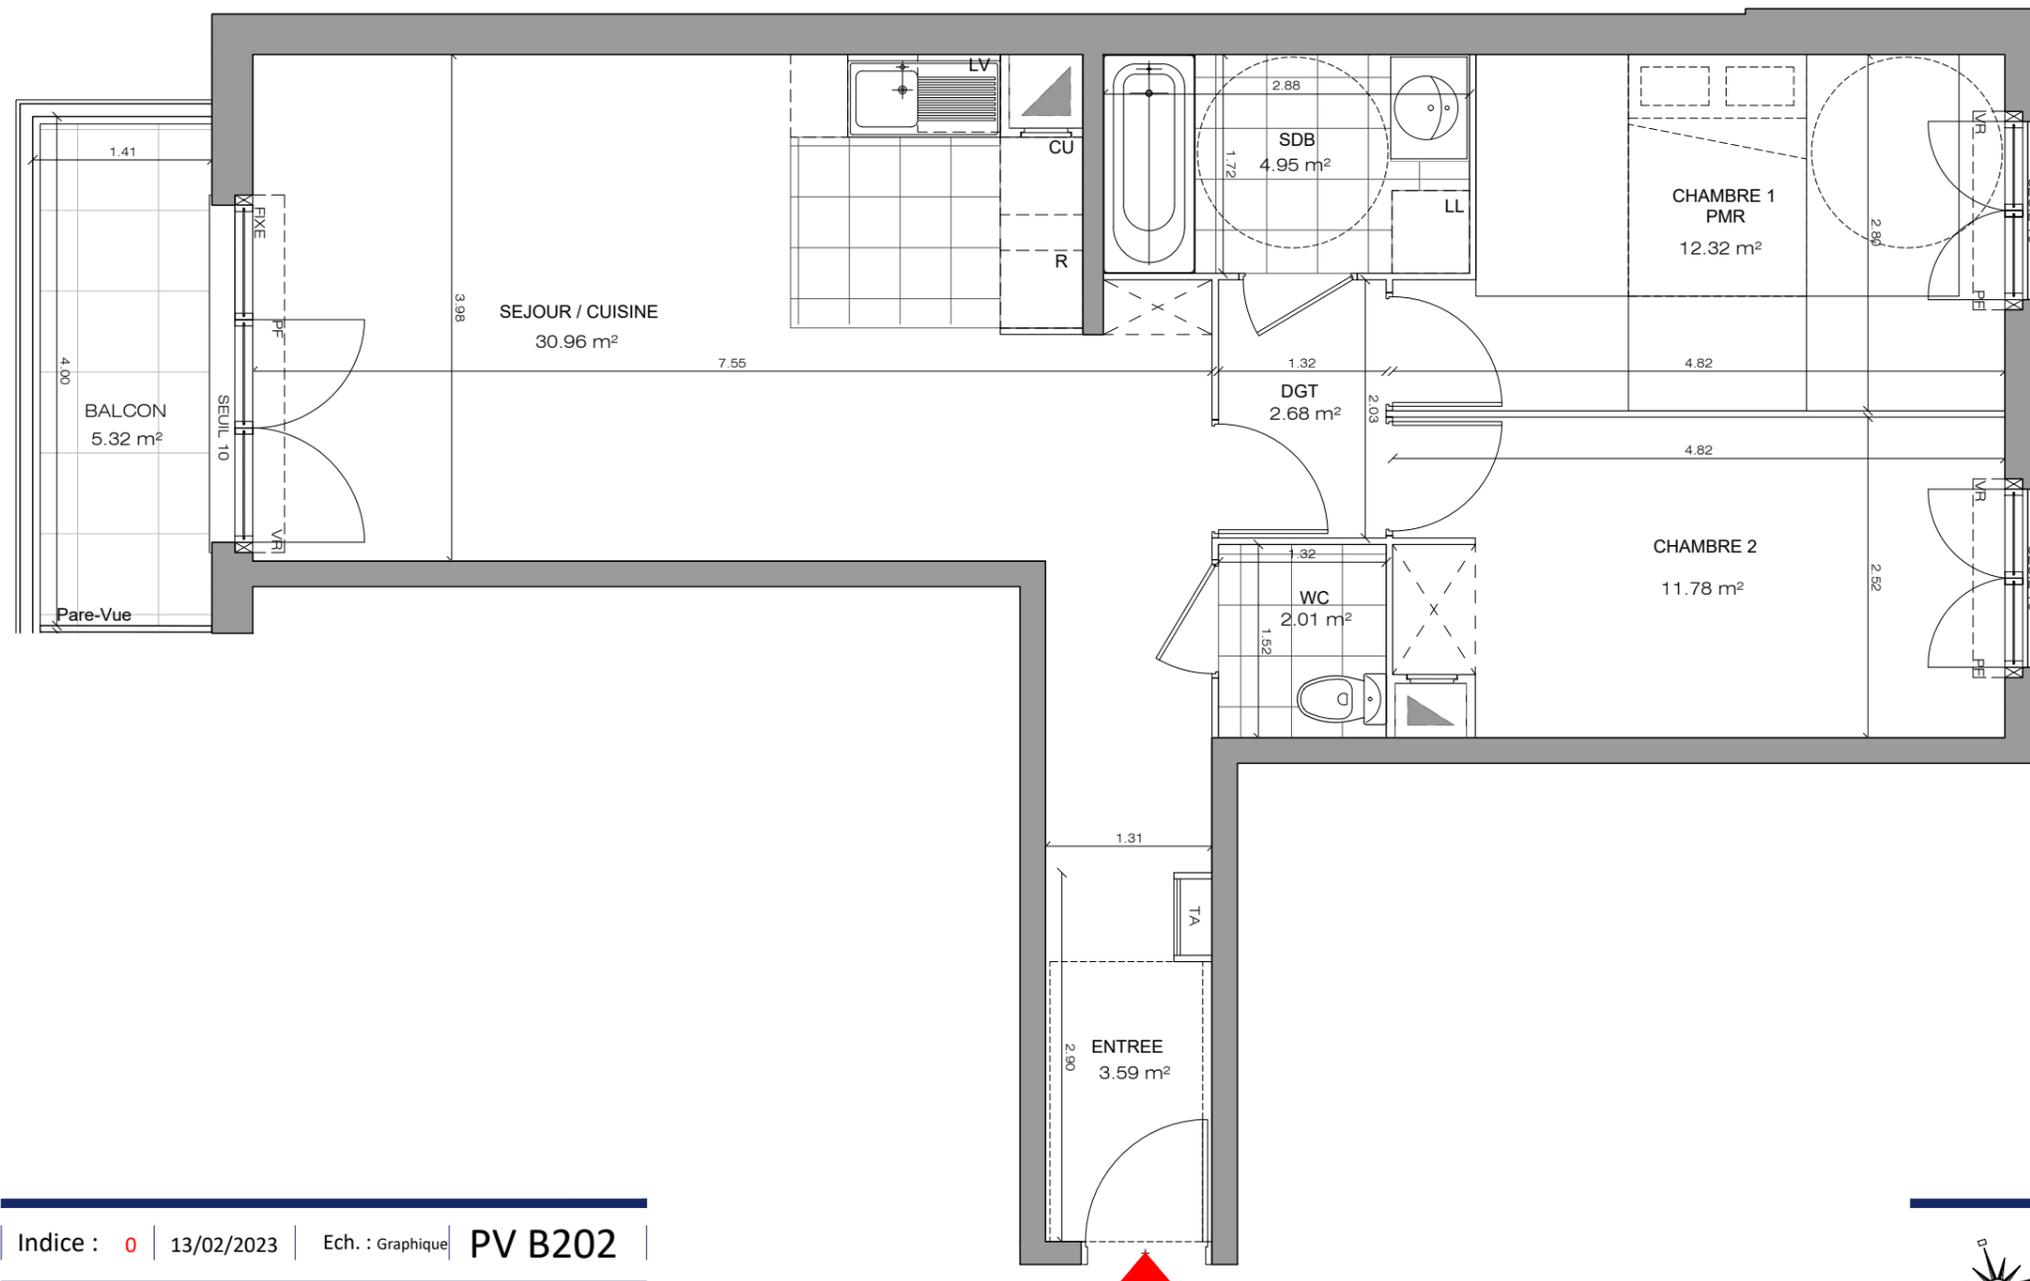

Indice : 0 | 13/02/2023 | Ech. : Graphique | PV B202

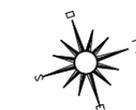

NOTA: PLAN PROVISOIRE

Le présent document exprime la configuration générale de l'appartement.
Des modifications peuvent intervenir en fonction des nécessités techniques ou des impératifs réglementaires, tant en ce qui concerne les dimensions libres que les équipements.
Les retombées, les soffites, et les faux-plafonds ne sont pas mentionnés sauf ceux éventuellement connus à la date d'établissement du présent plan.
Les plantations éventuelles ne sont pas contractuelles. Les surfaces de placards sont comprises dans la surface des pièces où ils se trouvent.
L'électroménager et la literie ne sont pas fournis. Le rectangle dans l'entrée et la salle de bains, les côtes dans la chambre 1 et les ronds et pointillés sont représentés à titre indicatif pour respecter la norme PMR (Personne à Mobilité Réduite).