



IND.	DATE	MODIFICATIONS
0	26/04/2024	Première diffusion
1	21/05/2024	Plans de vente définitifs

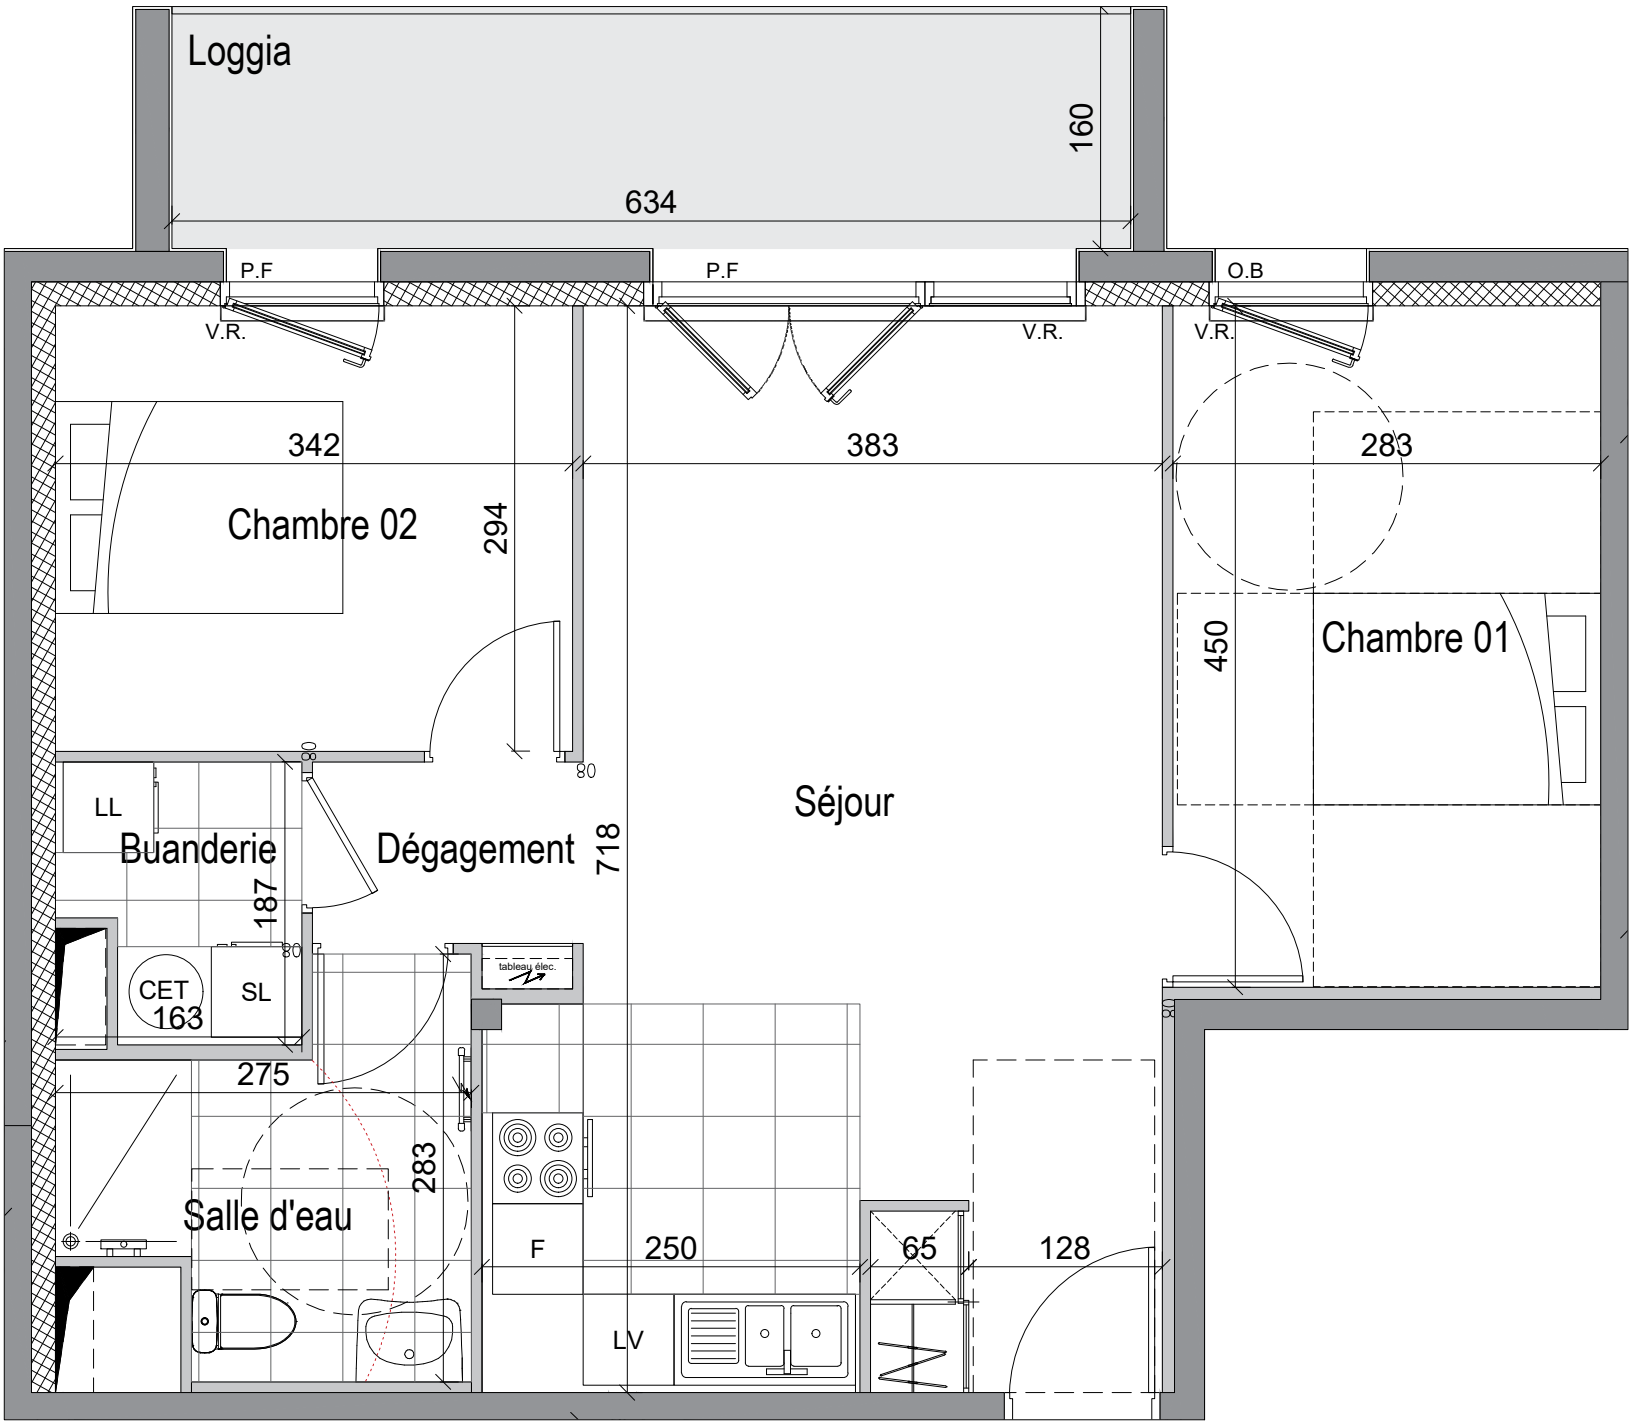

C101

INDICE : 1 | 21.05.2024 | Ech. : 1:50 | **PV C101**

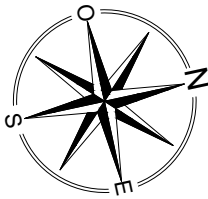

NOTA:
Le présent document exprime la configuration générale de l'appartement.
Des modifications peuvent intervenir en fonction des nécessités techniques ou des impératifs réglementaires, tant en ce qui concerne les dimensions libres que les équipements.
Les retombées, les soffites, et les faux-plafonds ne sont pas mentionnés sauf ceux éventuellement connus à la date d'établissement du présent plan. Les plantations éventuelles ne sont pas contractuelles. Les surfaces de placards sont comprises dans la surface des pièces où ils se trouvent.
L'électroménager et la literie ne sont pas fournis. Le rectangle dans l'entrée et la salle de bains, les côtes dans la chambre 1 et les ronds et pointillés sont représentés à titre indicatif pour respecter la norme PMR (Personne à Mobilité Réduite).

Terra Mera




43, rue d'Erquy
22370 PLENEUF VAL ANDRE



SCCV PLENEUF 43 ERQUY
31 rue François 1er
75008 PARIS

Bâtiment C

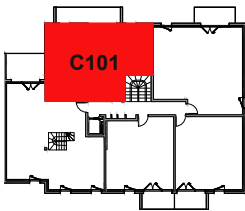

3 Pièces - R+1

Appartement C101

Séjour / Cuisine	29.1m ²
Chambre 01	12.7m ²
Chambre 02	10.1m ²
Salle d'eau / Wc	5.8m ²
Dépassement	2.1m ²
Buanderie	2.7m ²
Surface habitable	62.5m²

Loggia	10.7m ²
Surface extérieure	10.7m²

Surface totale	73.2m²
-----------------------	--------------------------

LEGENDE :

OB OSCILLO BATTANTE
PF PORTE FENETRE
VR VOLET ROULANT
F FRIGO
LV LAVE-VAISSELLE
SL SECHE-LINGE
LL LAVE-LINGE
CET CHAUFFE-EAU

TABLEAU ELECTRIQUE
GAINTE TECHNIQUE
CARRELAGE
PMR