

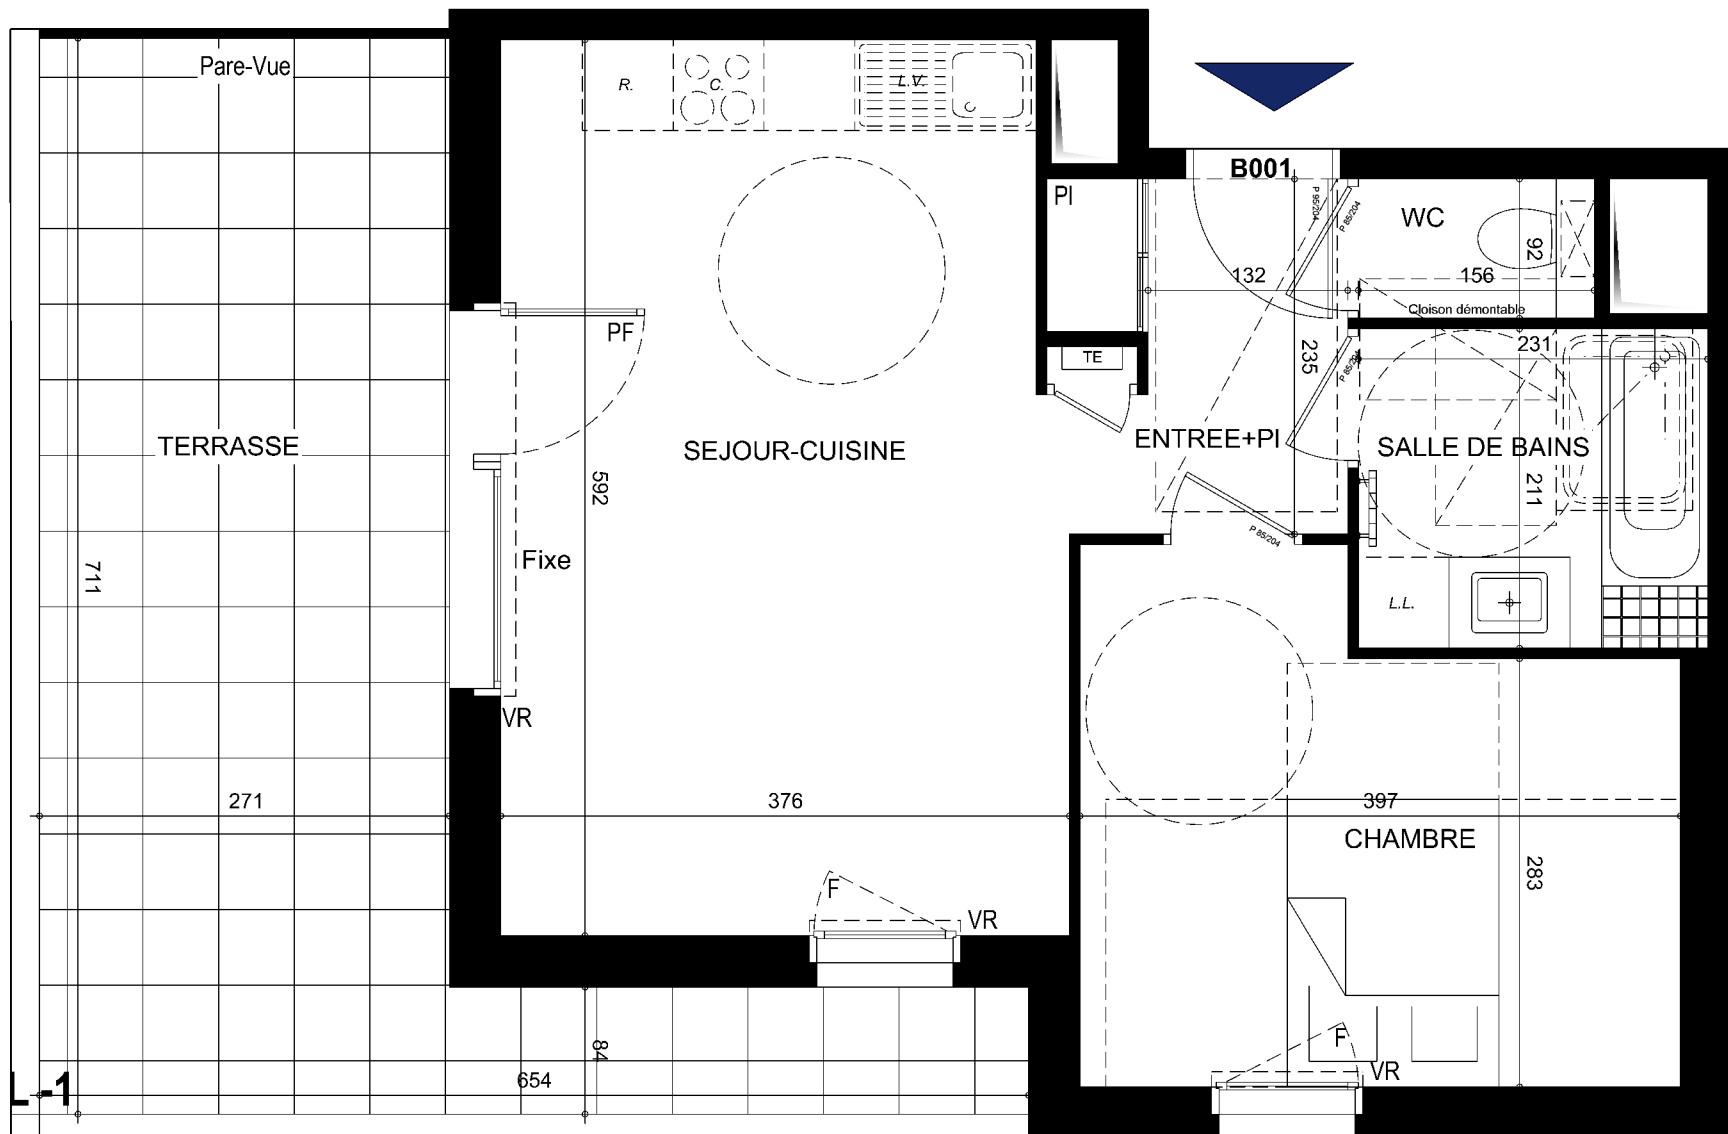
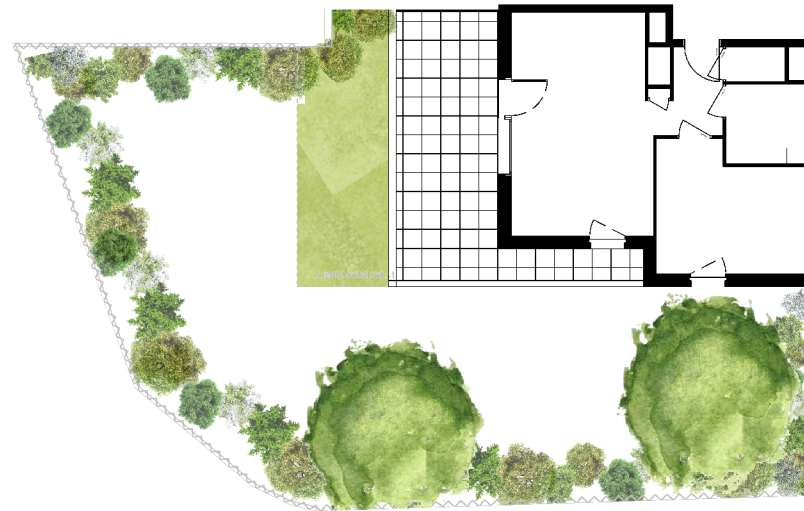


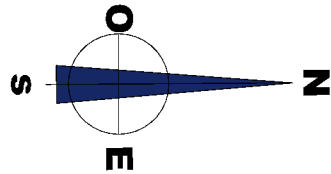

ECHELLE GRAPHIQUE

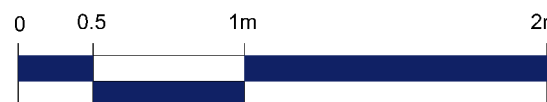

NOTA : Les surfaces s'entendent placards compris. Les plans sont communiqués sous réserve des impératifs de construction et des tolérances d'exécution. Les retombées, soffites, faux-plafonds, canalisations, cotes, sont données à titre indicatif.

LEGENDE	
	Soffite ou faux plafond
	Fenetre
	Porte-fenetre
	Volet roulant
	Placard
	Tableau électrique
	Chaudière Gaz

Le Domaine de L'Ermitage

Avenue de L'Ermitage
74200 THONON

Provisoire

JEAN COEUR
PROMOTION

GRUPE SEPIMO

112, Avenue de Brogny
74940 ANNECY
Tél: 04.50.50.50.50


Opérateur

SCCV THONON 65 ERMITAGE

112, Avenue de Brogny
74940 ANNECY

Fait le 28 Octobre 2024

BATIMENT B
Rez-de-Chaussée
Appartement 2 pièces N°001

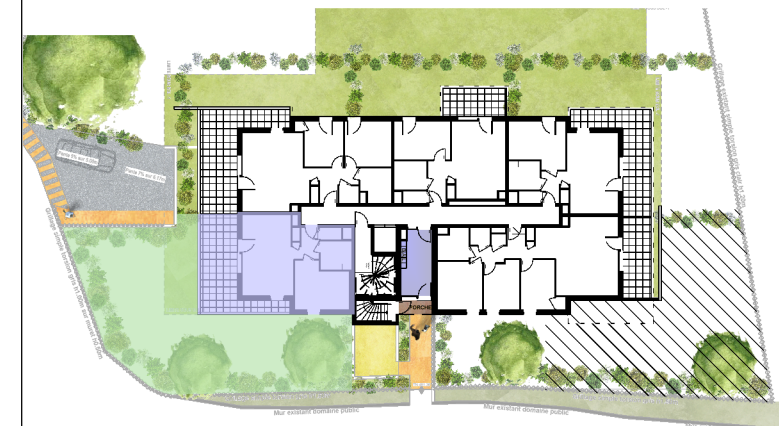

ESPACE RECEPTION	25.92 m²
ENTREE+PI	3.70 m²
SEJOUR-CUISINE	22.22 m²
CHAMBRE	12.57 m²
SALLE DE BAINS	4.87 m²
WC	1.21 m²

SURFACE HABITABLE TOTALE	44.57 m²
--------------------------	----------

TERRASSE	22.49 m²
Jardin	79.59 m²
SURFACE TOTALE	146.65 m²

SAS DARAGON DHORDAIN Architecte

36 Avenue de Sénévulaz, 74200 Thonon-Les-Bains
Tél : 04.5026.67.69