





424-436 RUE GABRIEL PÉRI
92700 COLOMBES

SCCV COLOMBES 436 PERI
31 RUE FRANÇOIS 1ER
75008 PARIS

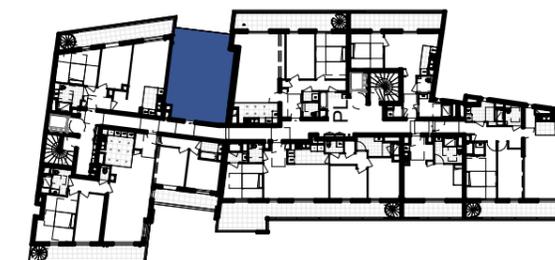

PLAN DE REPÉRAGE - 1:650e

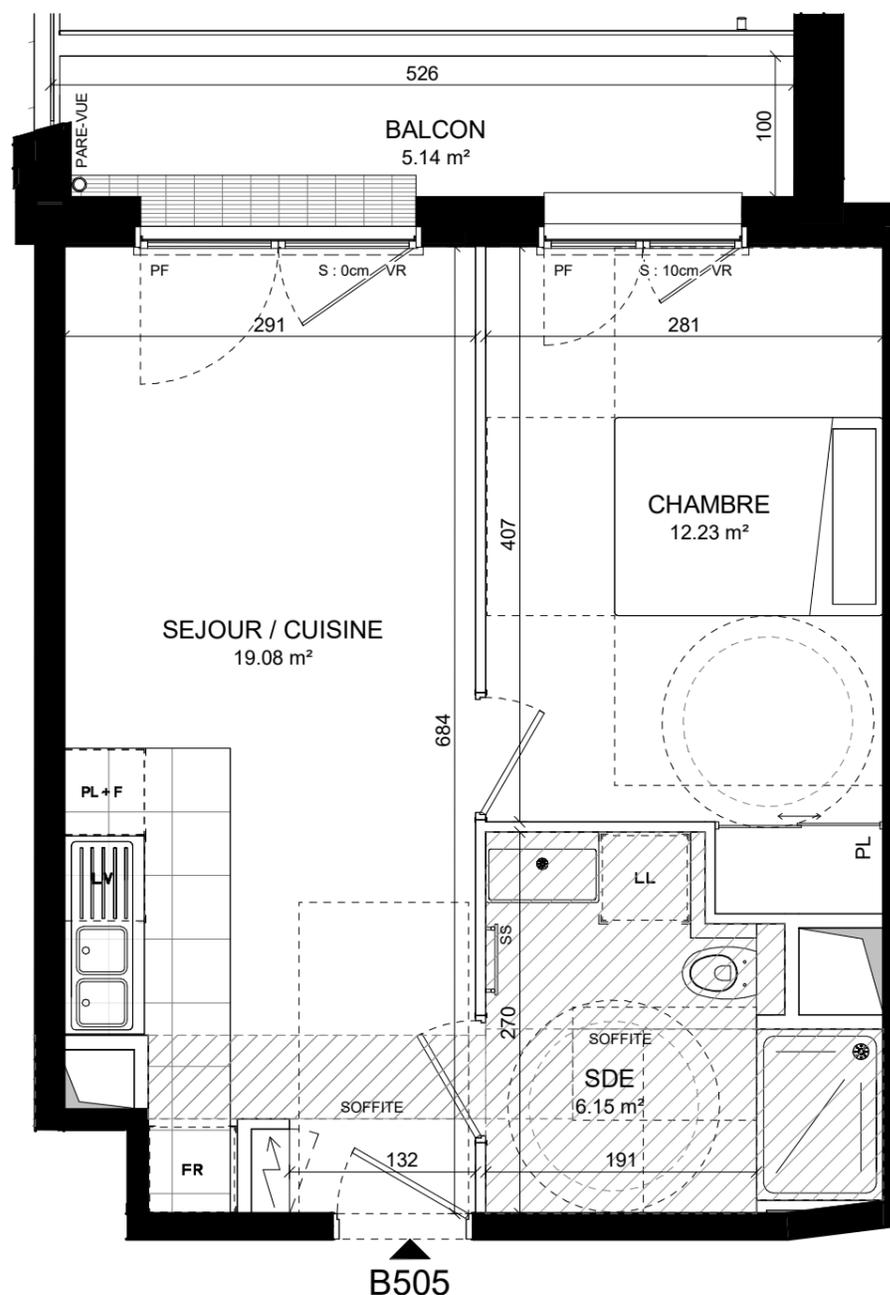

DEUX PIÈCES	CINQUIÈME ÉTAGE
APPARTEMENT B505	

SURFACES HABITABLES	
SEJOUR / CUISINE	19.08 m ²
CHAMBRE	12.23 m ²
SDE	6.15 m ²
TOTAL HABITABLE	37,46 m²

SURFACES ANNEXES	
BALCON	5.14 m ²
TOTAL	42,60 m²

LÉGENDE

- | | |
|---------------------------------|---------------------------------|
| PL : PLACARD | NOM FEUILLE : B505 |
| VR : VOLET-ROULANT | PREMIÈRE DIFFUSION : 04/02/2025 |
| PF : PORTE-FENÊTRE | INDICE : C |
| F / FEN : FENÊTRE | DATE D'INDICE : 28/02/2025 |
| S : HAUTEUR DE SEUIL | FORMAT D'IMPRESSION : A3 |
| LL : LAVE-LINGE | ECHELLE : 1/50 EME |
| FR : RÉFRIGÉRATEUR | |
| PL+F : PLAQUE DE CUISSON + FOUR | |
| LV : LAVE-VAISSELLE | |
| VR : VOILETS-ROULANTS | |
| ⏏ : TABLEAU ÉLECTRIQUE | |
| ▨ : SOFFITE | |

Des modifications sont susceptibles d'être apportées à ce plan en fonction des nécessités techniques de réalisation et administratives en ce qui concerne les dimensions libres, les retombées, les soffites, les faux-plafonds, la dimension des gaines techniques. Les surfaces ainsi que les hauteurs de seuils ou d'allèges indiquées sont approximatives. Les équipements et réseaux divers, les appareillages électriques leur nature et leur nombre sont donnés à titre indicatif. Les canalisations ne sont pas figurées. La végétation n'est pas contractuelle. Les appareillages électriques de la cuisine ne sont pas fournis.

