





424-436 RUE GABRIEL PÉRI  
92700 COLOMBES

SCCV COLOMBES 436 PERI  
31 RUE FRANÇOIS 1ER  
75008 PARIS

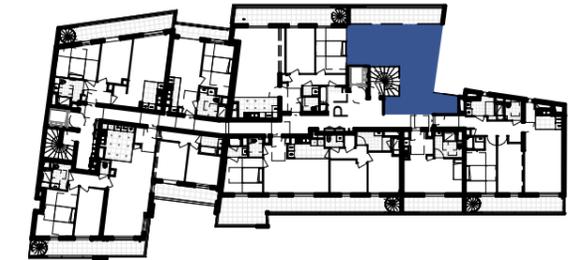

PLAN DE REPÉRAGE - 1:650e

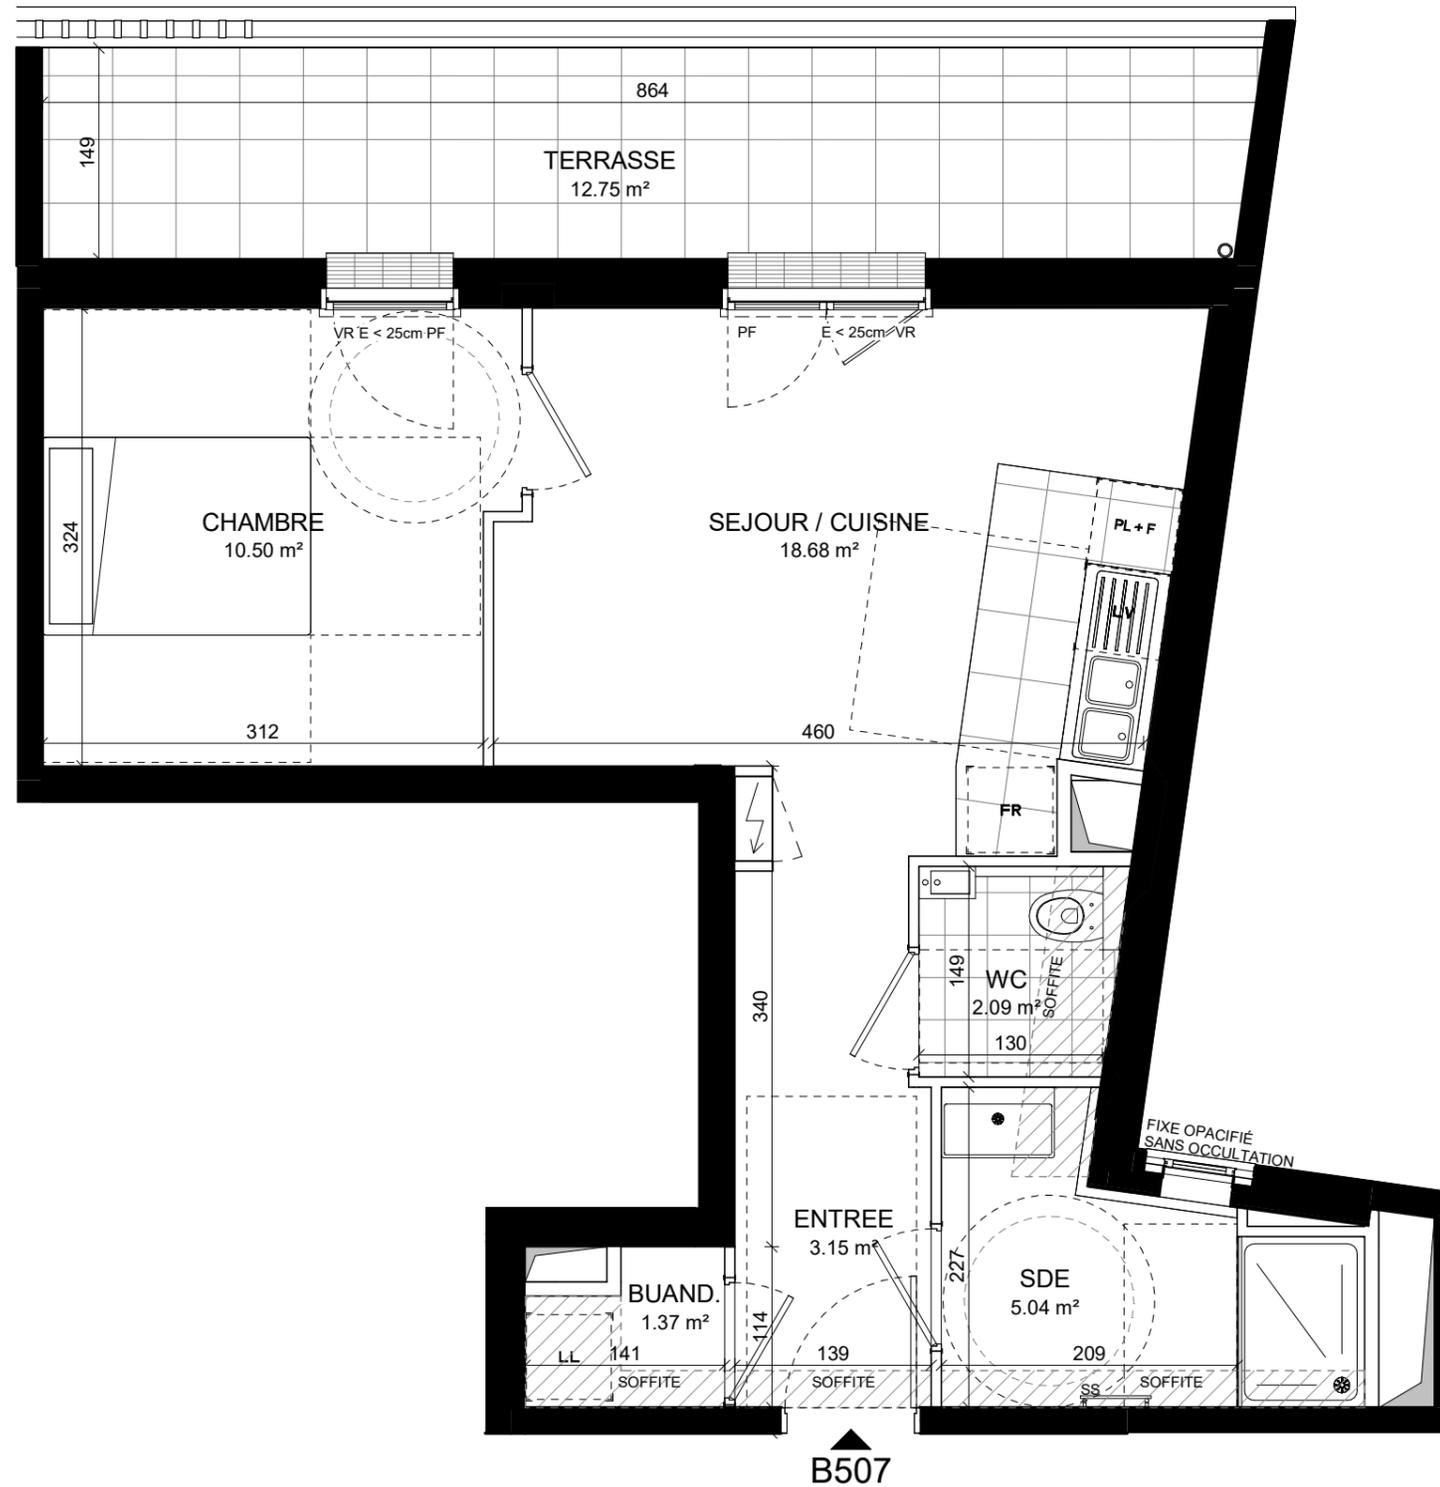

DEUX PIÈCES	CINQUIÈME ÉTAGE
APPARTEMENT B507 - PMR	

SURFACES HABITABLES	
SEJOUR / CUISINE	18.68 m <sup>2</sup>
CHAMBRE	10.50 m <sup>2</sup>
SDE	5.04 m <sup>2</sup>
ENTREE	3.15 m <sup>2</sup>
WC	2.09 m <sup>2</sup>
BUAND.	1.37 m <sup>2</sup>
<b>TOTAL HABITABLE</b>	<b>40,83 m<sup>2</sup></b>

SURFACES ANNEXES	
TERRASSE	12.75 m <sup>2</sup>
<b>TOTAL</b>	<b>53,58 m<sup>2</sup></b>

**LÉGENDE**

- PL : PLACARD
- VR : VOLET-ROULANT
- PF : PORTE-FENÊTRE
- F / FEN : FENÊTRE
- S : HAUTEUR DE SEUIL
- LL : LAVE-LINGE
- FR : RÉFRIGÉRATEUR
- PL+F : PLAQUE DE CUISSON + FOUR
- LV : LAVE-VAISSELLE
- VR : VOLETS-ROULANTS
- ⏏ : TABLEAU ÉLECTRIQUE
- ▨ : SOFFITE

NOM FEUILLE : B507  
PREMIÈRE DIFFUSION : 31/01/2025  
INDICE : C  
DATE D'INDICE : 28/02/2025  
FORMAT D'IMPRESSION : A3  
ECHELLE : 1/50 EME

Des modifications sont susceptibles d'être apportées à ce plan en fonction des nécessités techniques de réalisation et administratives en ce qui concerne les dimensions libres, les retombées, les soffites, les faux-plafonds, la dimension des gaines techniques. Les surfaces ainsi que les hauteurs de seuils ou d'allèges indiquées sont approximatives. Les équipements et réseaux divers, les appareillages électriques leur nature et leur nombre sont donnés à titre indicatif. Les canalisations ne sont pas figurées. La végétation n'est pas contractuelle. Les appareillages électriques de la cuisine ne sont pas fournis.

