

Le Domaine de L'Ermitage

Avenue de L'Ermitage
74200 THONON






112, Avenue de Brogny
74940 ANNECY
Tél: 04.50.50.50.50

Opérateur

SCCV THONON 65 ERMITAGE
112, Avenue de Brogny
74940 ANNECY

Fait le 3 Décembre 2025

BATIMENT B
2ème ETAGE
Appartement 2 pièces N°B205

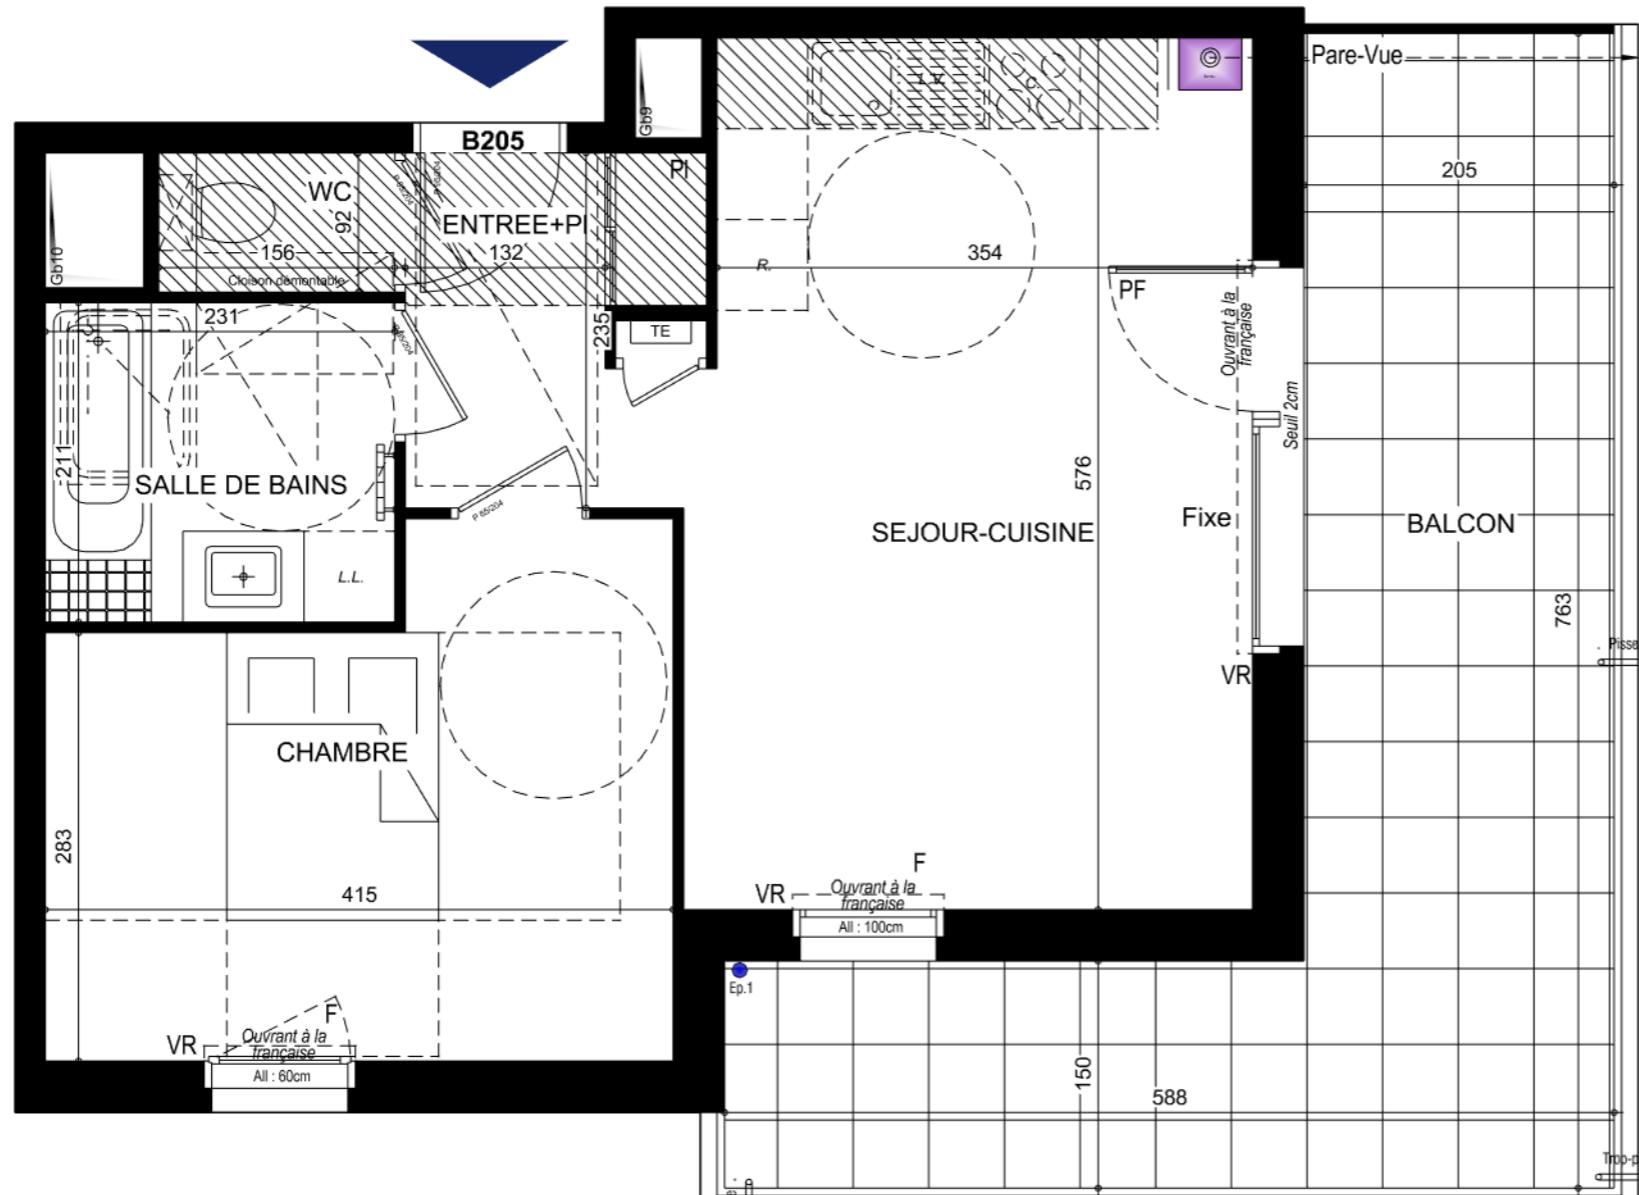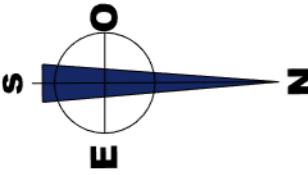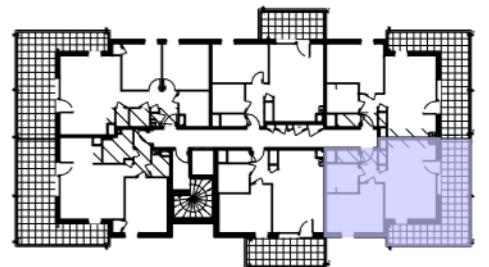

Plan Notaire

LEGENDE	
	Soffite ou faux plafond
F.	Fenêtre
P.F.	Porte-fenêtre
V.R.	Volet roulant
PI	Placard
	Tableau électrique
	Chaudière Gaz

ECHELLE GRAPHIQUE



NOTA : Les surfaces s'entendent placards compris. Les plans sont communiqués sous réserve des impératifs de construction et des tolérances d'exécution. Les retombées, soffites, faux-plafonds, canalisations, cotes, sont données à titre indicatif.

ESPACE RECEPTION	25.27 m ²
ENTREE+PI	3.70 m ²
SEJOUR-CUISINE	21.65 m ²
CHAMBRE	13.08 m ²
SALLE DE BAINS	4.87 m ²
WC	1.21 m ²

SURFACE HABITABLE TOTALE 44.51 m²

BALCON 21.39 m²

SURFACES EXTERIEURES 21.39 m²

SARL DARAGON DHORDAIN Architecte
36 Avenue de Sénévulaz, 74200 Thonon-Les-Bains
Tél : 04.5026.67.69