

Le Domaine de L'Ermitage

Avenue de L'Ermitage
74200 THONON



112, Avenue de Brogny
74940 ANNECY
Tél: 04.50.50.50.50

Opérateur


SCCV THONON 65 ERMITAGE
112, Avenue de Brogny
74940 ANNECY

Fait le 17 Décembre 2025

BATIMENT B

2ème ETAGE

Appartement 2 pièces N°B201

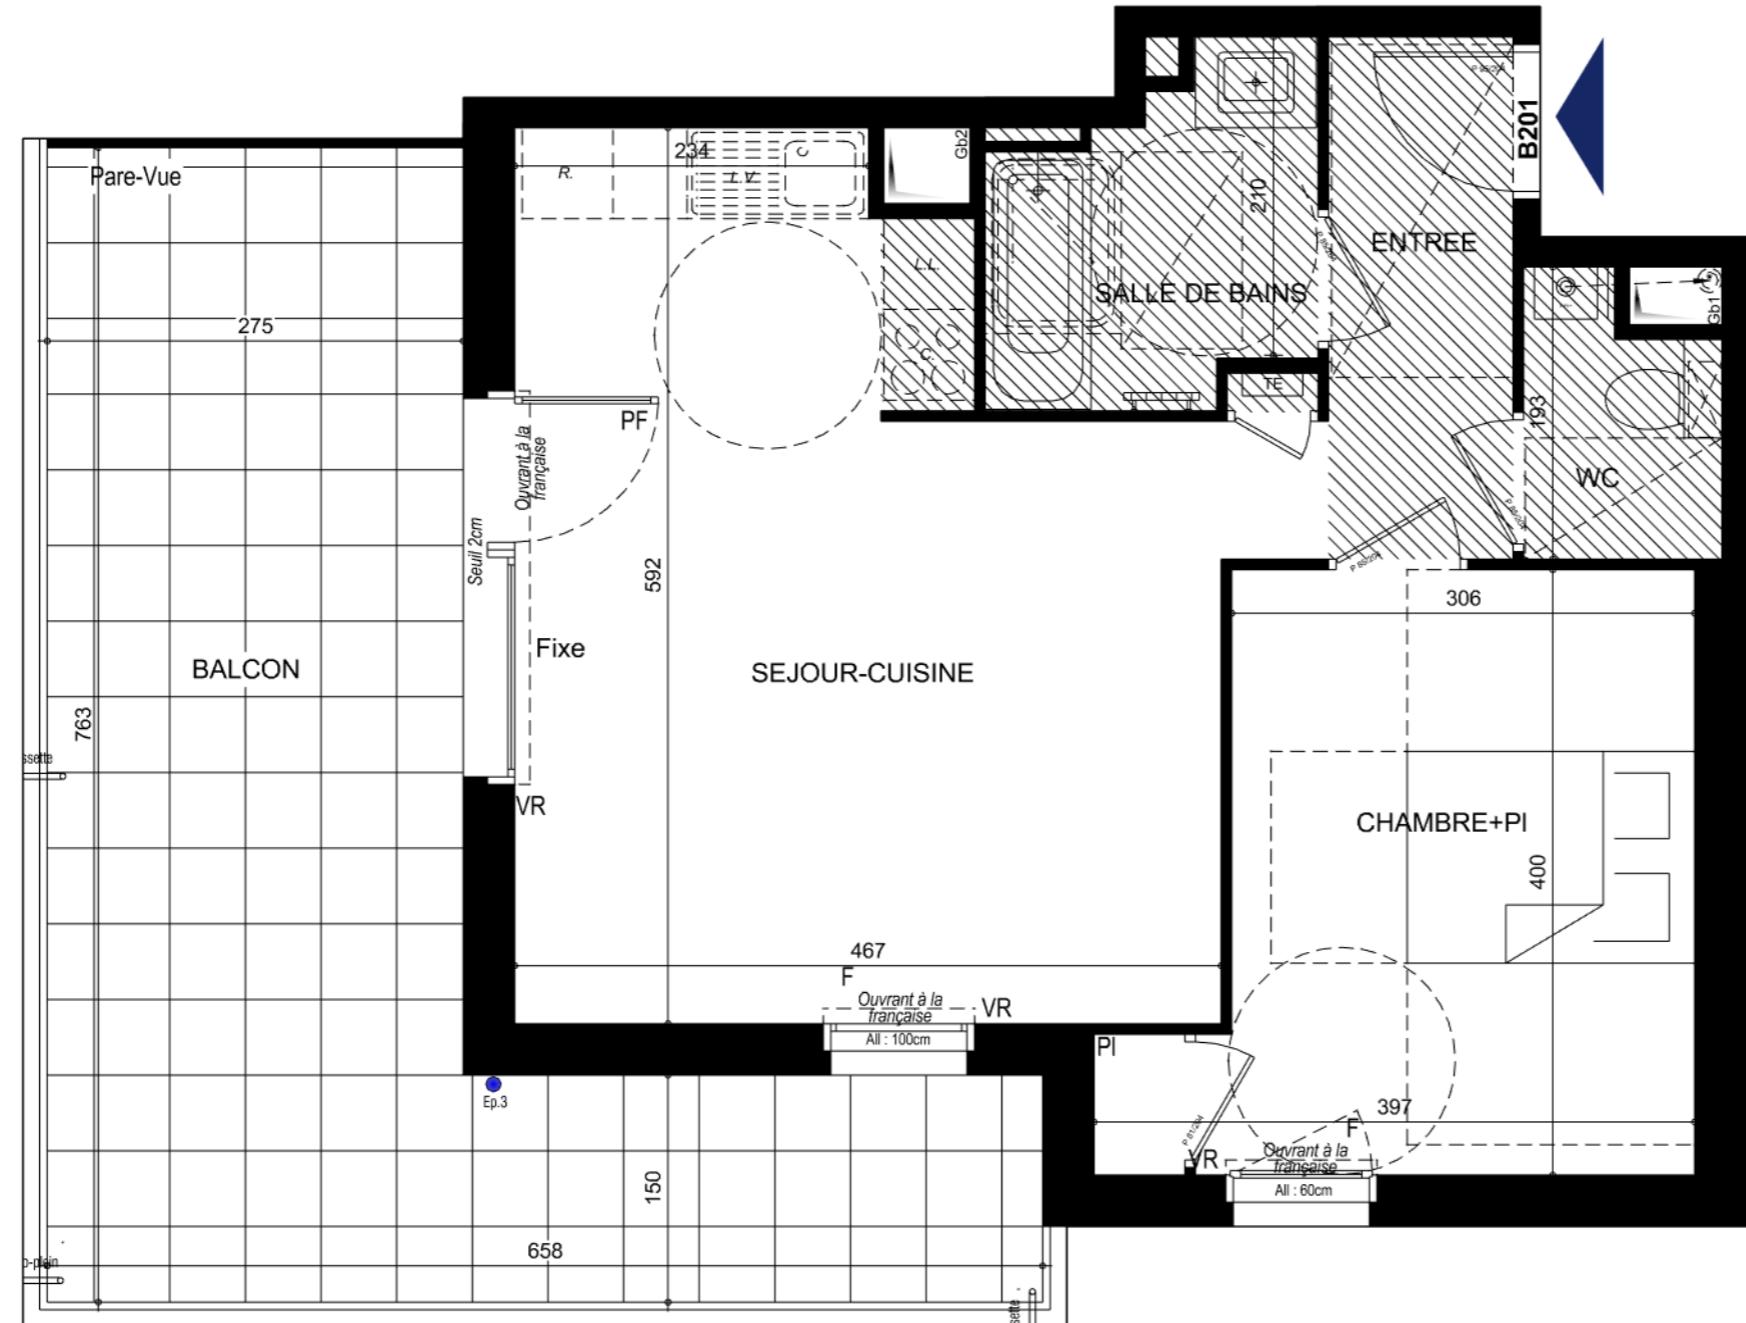


Plan Notaire

LEGENDE	
	Soffite ou faux plafond
F.	Fenêtre
P.F.	Porte-fenêtre
V.R.	Volet roulant
PI	Placard
	Tableau électrique
	Chaudière Gaz

NOTA : Les surfaces s'entendent placards compris. Les plans sont communiqués sous réserve des impératifs de construction et des tolérances d'exécution. Les retombées, soffites, faux-plafonds, canalisations, cotes, sont données à titre indicatif.

ECHELLE GRAPHIQUE

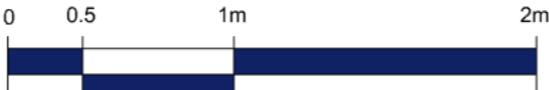

ESPACE RECEPTION	28.72 m ²
ENTREE	4.21 m ²
SEJOUR-CUISINE	24.67 m ²
CHAMBRE+PI	13.02 m ²
SALLE DE BAINS	4.39 m ²
WC	2.03 m ²

SURFACE HABITABLE TOTALE 48.32 m²

BALCON 26.72 m²

SURFACES EXTERIEURES 26.72 m²

SARL DARAGON DHORDAIN Architecte

36 Avenue de Sénévalaz, 74200 Thonon-les-Bains
Tél : 04.5026.67.69

