


CÔTÉ VILLAGE
LÀ OÙ IL FAIT BON VIVRE



20-22 RUE DE MALASSIS 95480 PIERRELAYE
SCCV PIERRELAYE 22 MALASSIS
31 RUE FRANCOIS 1ER
75008 PARIS

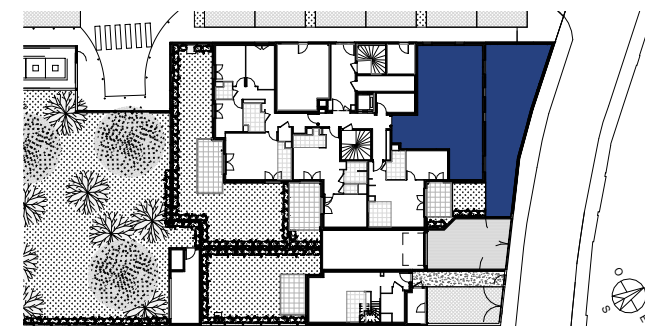

PLAN DE REPERAGE - 1:500e

QUATRE PIECES REZ-DE-CHAUSSEE
APPARTEMENT 4001-ESPACE EXT.

SURFACES HABITABLES	
SEJOUR / CUISINE	28,69 m ²
CHAMBRE 1	11,62 m ²
CHAMBRE 2	9,53 m ²
CHAMBRE 3	9,01 m ²
ENTREE	11,56 m ²
SDE	2,15 m ²
SDB	5,61 m ²
WC	2,01 m ²
TOTAL HABITABLE	80,18 m²

SURFACES ANNEXES	
TERRASSE	11,25 m ²
JARDIN	59,32 m ²
TOTAL	150,75 m²

LEGENDE

- PL : PLACARD
- VR : VOLET ROULANT
- PF : PORTE-FENÊTRE
- F : FENÊTRE
- S : HAUTEUR DE SEUIL
- A : HAUTEUR D'ALLEGE
- GC : GARDE-CORPS
- LL : LAVE-LINGE
- FR : REFRIGERATEUR
- PL+F : PLAQUE DE CUISSON + FOUR
- LV : LAVE-VAISSELLE
- ⏏ : TABLEAU ELECTRIQUE
- ⏏ : SOFFITE

NOM FEUILLE 4001-ESPACE EXT.
PREMIERE DIFFUSION 03/06/26
INDICE 1
DATE D'INDICE 03/06/26
FORMAT D'IMPRESSION A3
ECHELLE 1/75 EME

Des modifications sont susceptibles d'être apportées à ce plan en fonction des nécessités techniques de réalisation et administratives en ce qui concerne les dimensions libres, les retombées, les soffites, les faux-plafonds, la dimension des gaines techniques. Les surfaces ainsi que les hauteurs de seuils ou d'allèges indiquées sont approximatives. Les équipements et réseaux divers, les appareillages électriques, leur nature et leur nombre sont donnés à titre indicatif. Les canalisations ne sont pas figurées. La végétation n'est pas contractuelle. Les appareillages électriques de la cuisine ne sont pas fournis.

