


CÔTÉ VILLAGE
LÀ OÙ IL FAIT BON VIVRE



20-22 RUE DE MALASSIS 95480 PIERRELAYE
SCCV PIERRELAYE 22 MALASSIS 31 RUE FRANCOIS 1ER 75008 PARIS

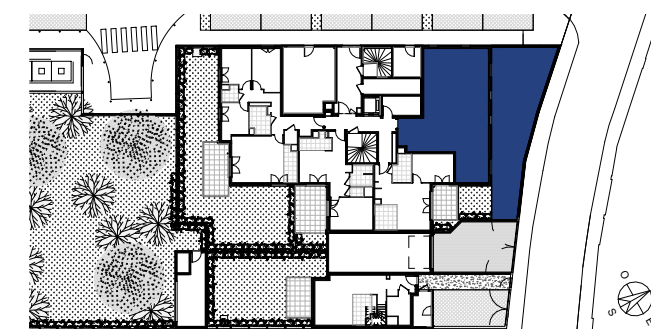

PLAN DE REPERAGE - 1:500e

QUATRE PIECES REZ-DE-CHAUSSEE

APPARTEMENT 4001

SURFACES HABITABLES

SEJOUR / CUISINE	28,69 m ²
CHAMBRE 1	11,62 m ²
CHAMBRE 2	9,53 m ²
CHAMBRE 3	9,01 m ²
ENTREE	11,56 m ²
SDE	2,15 m ²
SDB	5,61 m ²
WC	2,01 m ²

TOTAL HABITABLE 80,18 m²

SURFACES ANNEXES

TERRASSE	11,25 m ²
JARDIN	59,32 m ²


TOTAL 150,75 m²

LEGENDE

PL	: PLACARD	NOM FEUILLE	4001
VR	: VOLET ROULANT	PREMIERE DIFFUSION	03/06/26
PF	: PORTE-FENÊTRE	INDICE	1
F	: FENÊTRE	DATE D'INDICE	03/06/26
S	: HAUTEUR DE SEUIL	FORMAT D'IMPRESSION	A3
A	: HAUTEUR D'ALLEGE	ECHELLE	1/60 EME
GC	: GARDE-CORPS		
LL	: LAVE-LINGE		
FR	: REFRIGERATEUR		
PL+F	: PLAQUE DE CUSSION + FOUR		
LV	: LAVE-VAISSELLE		
	: TABLEAU ELECTRIQUE		
	: SOFFITE		

Des modifications sont susceptibles d'être apportées à ce plan en fonction des nécessités techniques de réalisation et administratives en ce qui concerne les dimensions libres, les retombées, les soffites, les faux-plafonds, la dimension des gaines techniques. Les surfaces ainsi que les hauteurs de seuils ou d'allèges indiquées sont approximatives. Les équipements indiqués sont approximatifs. Les équipements et réseaux divers, les appareillages électriques, leur nature et leur nombre sont donnés à titre indicatif. Les canalisations ne sont pas figurées. La végétation n'est pas contractuelle. Les appareillages électriques de la cuisine ne sont pas fournis.

POSTO²⁹
ARCHITECTURE - INGENIERIE

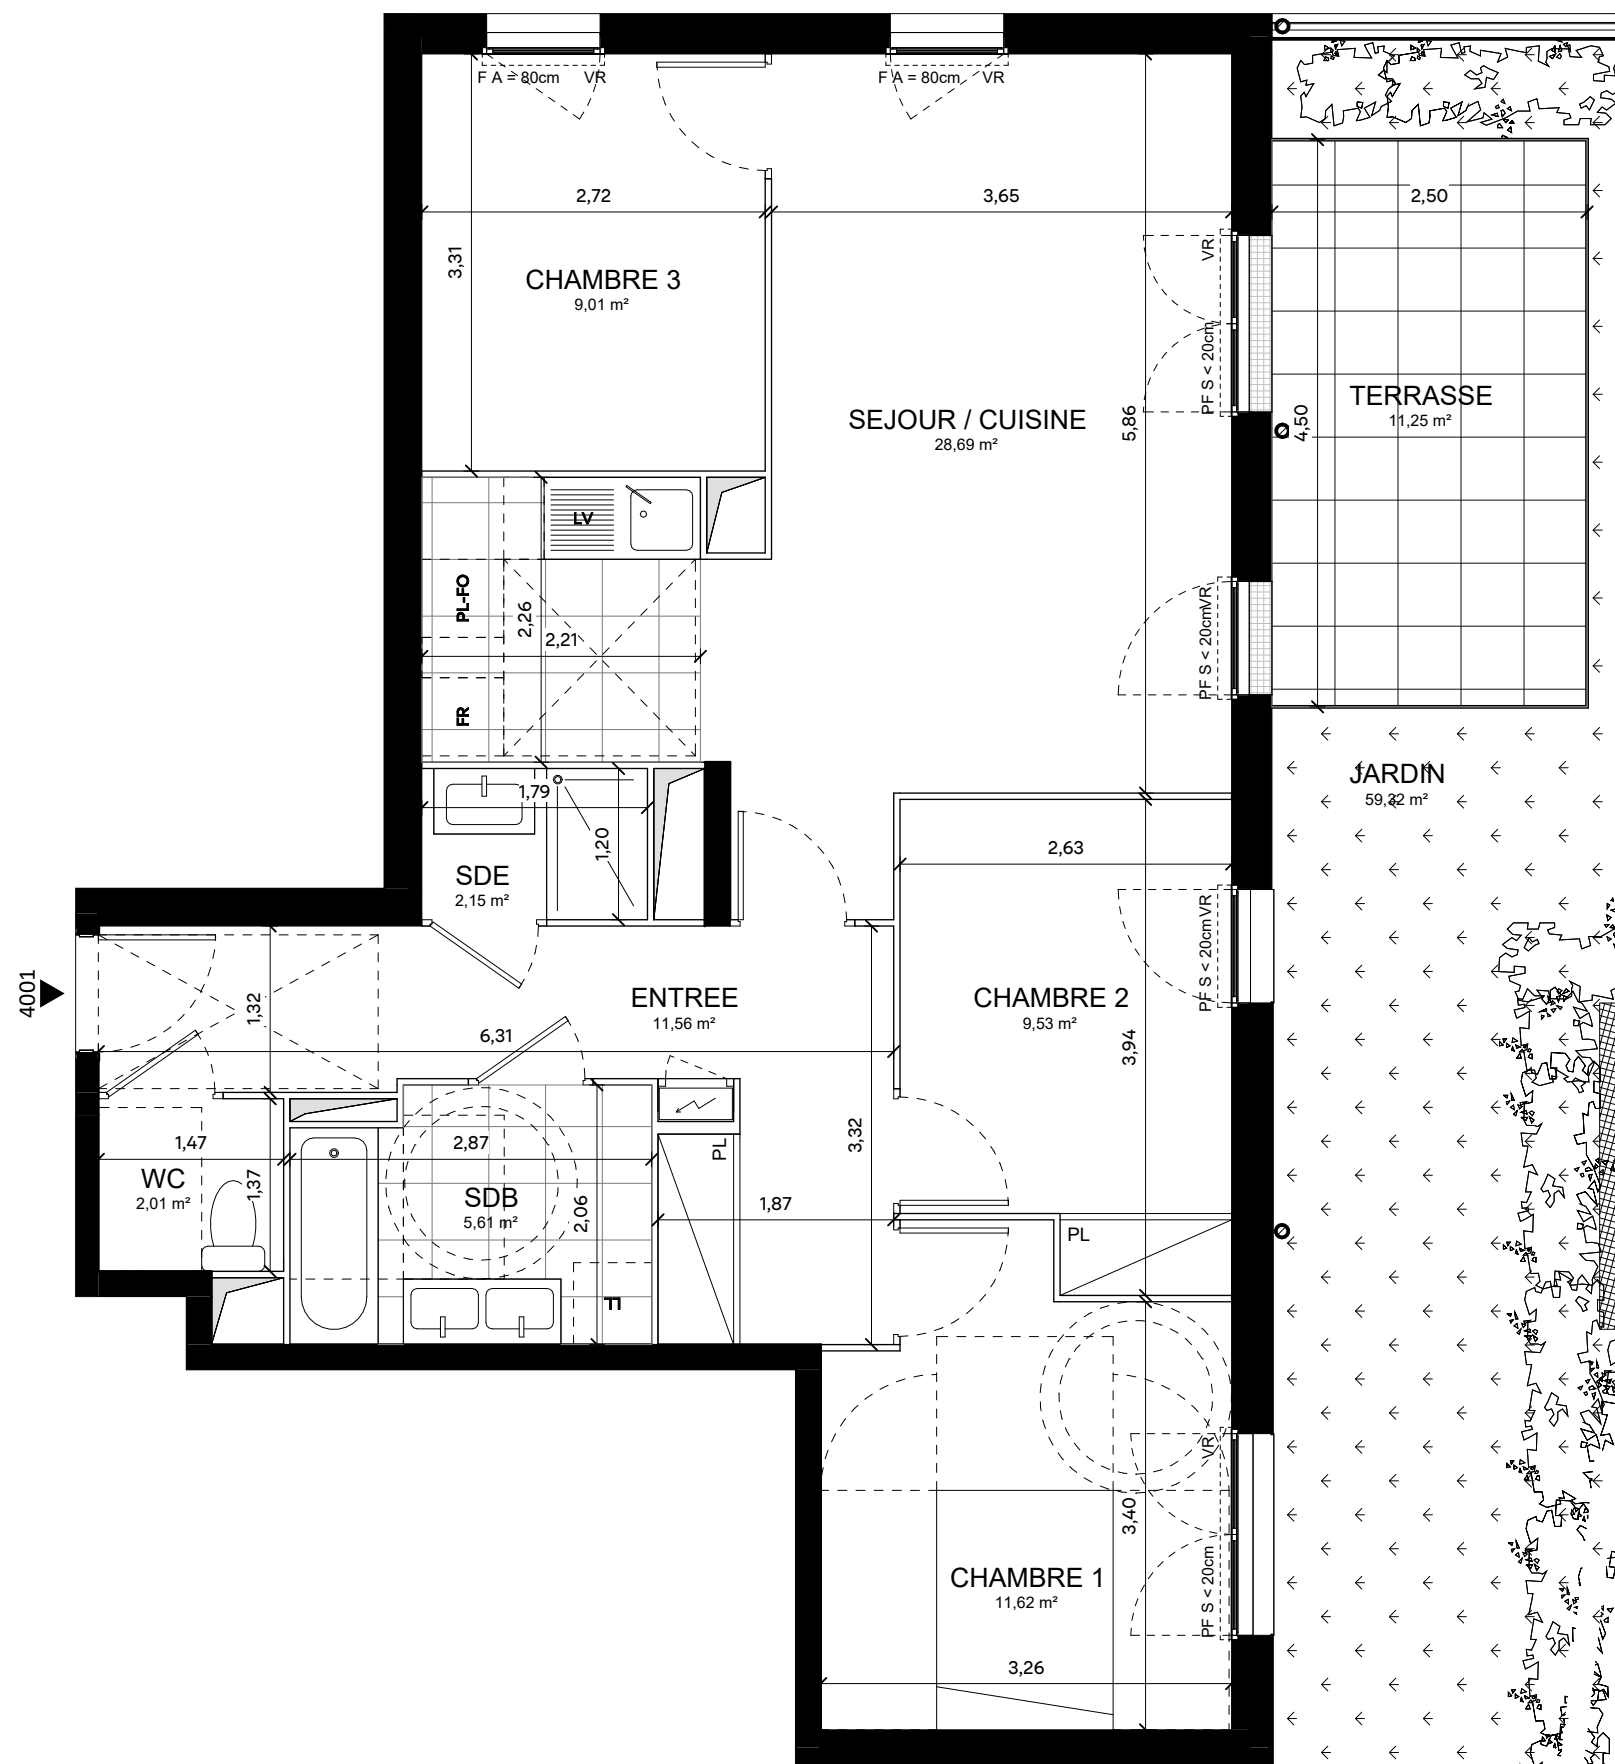

4001

0 0.5 1 2m