



CÔTÉ VILLAGE
LÀ OÙ IL FAIT BON VIVRE

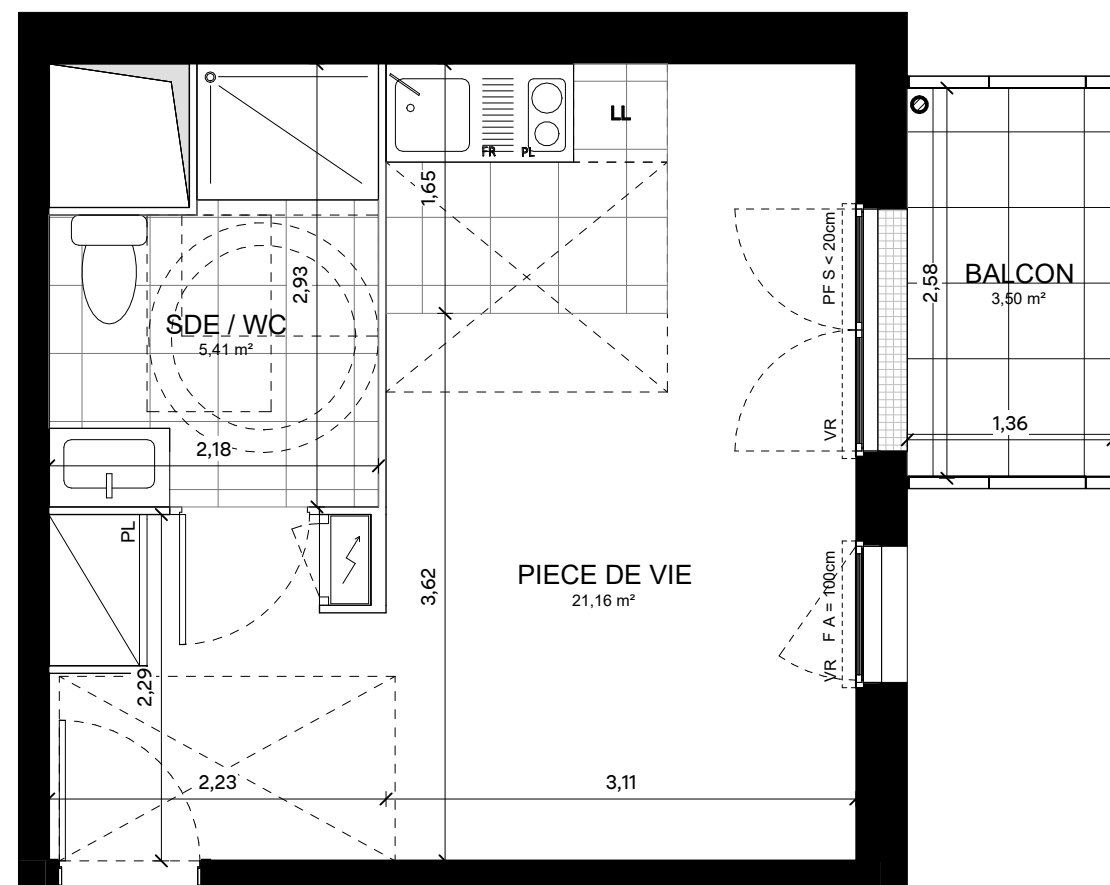

20-22 RUE DE MALASSIS 95480 PIERRELAYE
SCCV PIERRELAYE 22 MALASSIS
31 RUE FRANCOIS 1ER
75008 PARIS

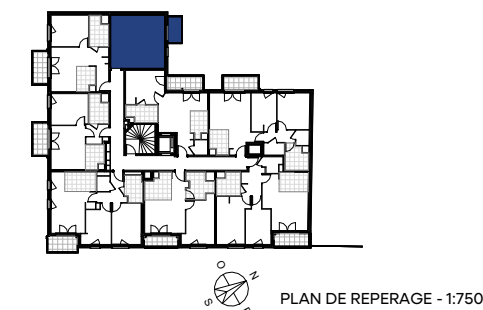

▲
3107

UNE PIECE	PREMIER ETAGE
APPARTEMENT 3108	

SURFACES HABITABLES	
PIECE DE VIE	21,16 m ²
SDE / WC	5,41 m ²
TOTAL HABITABLE	26,57 m²

SURFACES ANNEXES	
BALCON	3,50 m ²

TOTAL	30,06 m²
--------------	----------------------------

LEGENDE

PL : PLACARD	NOM FEUILLE : 3108
VR : VOLET ROULANT	PREMIERE DIFFUSION : 03/06/26
PF : PORTE-FENÊTRE	INDICE : 1
F : FENÊTRE	DATE D'INDICE : 03/06/26
S : HAUTEUR DE SEUIL	FORMAT D'IMPRESSION : A3
A : HAUTEUR D'ALLEGE	ECHELLE : 1/50 EME
GC : GARDE-CORPS	
LL : LAVE-LINGE	
FR : REFRIGERATEUR	
PL+F : PLAQUE DE CUISSON + FOUR	
LV : LAVE-VAISSELLE	
: TABLEAU ELECTRIQUE	
: SOFFITE	

Des modifications sont susceptibles d'être apportées à ce plan en fonction des nécessités techniques de réalisation et administratives en ce qui concerne les dimensions libres, les retombées, les soffites, les faux-plafonds, la dimension des gaines techniques. Les surfaces ainsi que les hauteurs de seuils ou d'allèges indiquées sont approximatives. Les équipements et réseaux divers, les appareillages électriques, leur nature et leur nombre sont donnés à titre indicatif. Les canalisations ne sont pas figurées. La végétation n'est pas contractuelle. Les appareillages électriques de la cuisine ne sont pas fournis.

