



CÔTÉ VILLAGE
LÀ OÙ IL FAIT BON VIVRE



20-22 RUE DE MALASSIS 95480 PIERRELAYE
SCCV PIERRELAYE 22 MALASSIS
31 RUE FRANCOIS 1ER
75008 PARIS

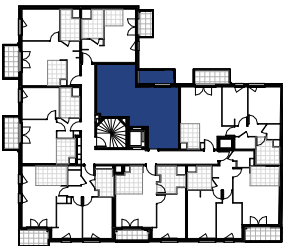

PLAN DE REPERAGE - 1:750e

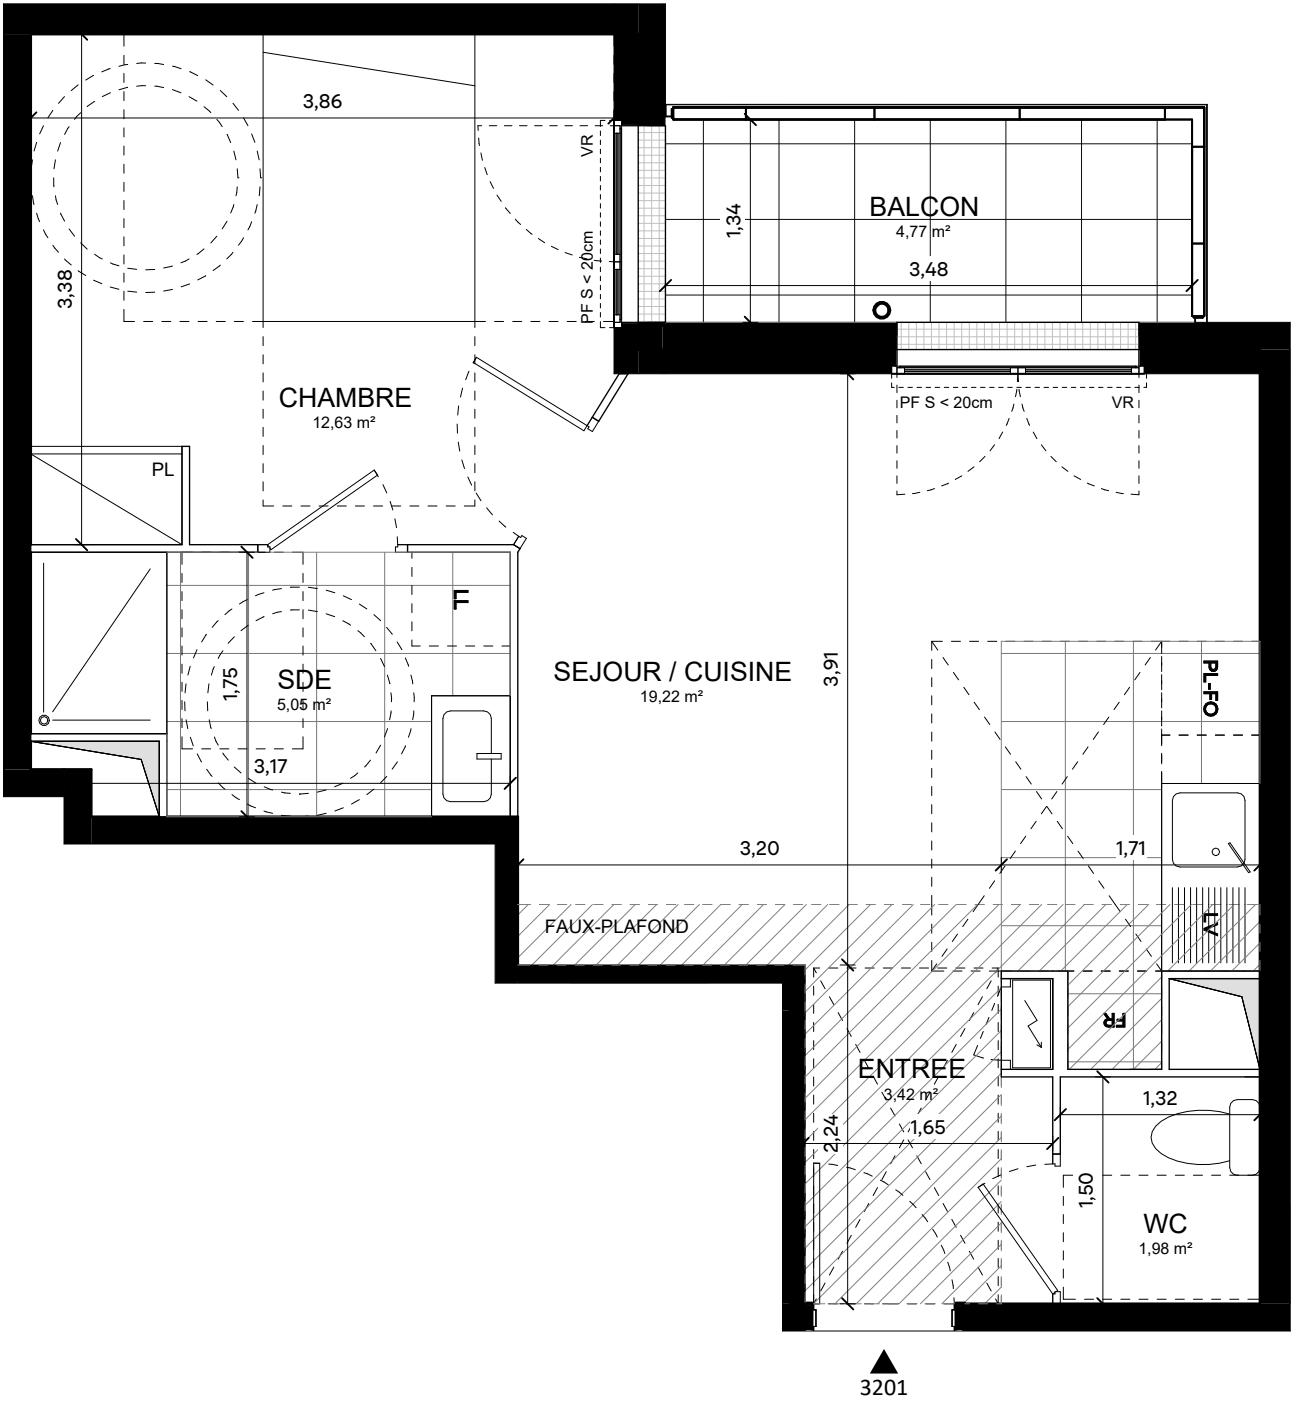

DEUX PIECES DEUXIEME ETAGE

APPARTEMENT 3201

SURFACES HABITABLES

SEJOUR / CUISINE	19,22 m ²
CHAMBRE	12,63 m ²
ENTREE	3,42 m ²
SDE	5,05 m ²
WC	1,98 m ²

TOTAL HABITABLE 42,30 m²

SURFACES ANNEXES

BALCON 4,77 m²

TOTAL 47,06 m²

LEGENDE

PL : PLACARD
VR : VOLET ROULANT
PF : PORTE-FENÊTRE
F : FENÊTRE
S : HAUTEUR DE SEUIL
A : HAUTEUR D'ALLEE
GC : GARDE-CORPS
LL : LAVE-LINGE
FR : REFRIGERATEUR
PL+F : PLAQUE DE CUISSON + FOUR
LV : LAVE-VAISSELLE
TABLEAU ELECTRIQUE
SOFFITE

NOM FEUILLE 3201
PREMIERE DIFFUSION 03/06/26
INDICE 1
DATE D'INDICE 03/06/26
FORMAT D'IMPRESSION A3
ECHELLE 1/50 EME

Des modifications sont susceptibles d'être apportées à ce plan en fonction des nécessités techniques de réalisation et administratives en ce qui concerne les dimensions libres, les retombées, les soffites, les faux-plafonds, la dimension des gaines techniques. Les surfaces ainsi que les hauteurs de seuils ou d'allèges indiquées sont approximatives. Les équipements et réseaux divers, les appareillages électriques, leur nature et leur nombre sont donnés à titre indicatif. Les canalisations ne sont pas figurées. La végétation n'est pas contractuelle. Les appareillages électriques de la cuisine ne sont pas fournis.

POSTO²⁹
ARCHITECTURE - INGENIERIE

0 0.5 1 2m