

LEGENDE	
PF	Porte-fenêtre
F	Fenêtre
FA	Fenêtre allège vitrée
FT	Fenêtre de toit
VR	Volet roulant
LL	Lave-linge
LV	Lave-vaisselle
CU	Cuisson
R	Réfrigérateur
	Soffite



**ECHELLE : 1/100e**

## LES COTEAUX DU PARC

284 Bd Henri Barbusse

91210 DRAVEIL




SCCV DRAVEIL 284 BARBUSSE  
31 Rue François 1er  
75008 PARIS



Rez-de-Jardin

3 PIECES - Lot n° 004

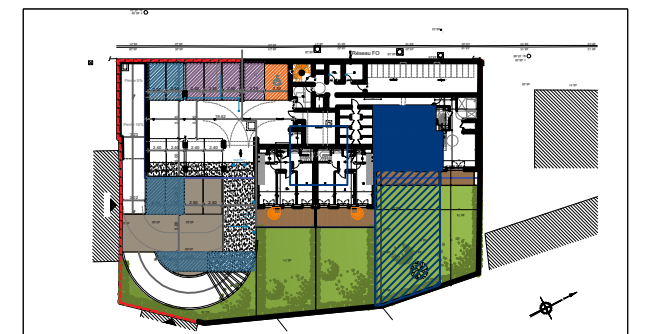

SEJOUR / CUISINE	28.27 m <sup>2</sup>
CHAMBRE 1	11.45 m <sup>2</sup>
CHAMBRE 2	11.18 m <sup>2</sup>
DEGAGEMENT	4.29 m <sup>2</sup>
WC	1.31 m <sup>2</sup>
SALLE DE BAIN	4.85 m <sup>2</sup>

**SURFACE HABITABLE 61.35 m<sup>2</sup>**

TERRASSE	16.95 m <sup>2</sup>
JARDIN	127.10 m <sup>2</sup>

**SURFACE TOTALE 237.96 m<sup>2</sup>**

INDICE : B

DATE : 11/06/2026

Des modifications sont susceptibles d'être apportées à ce plan en fonction des nécessités techniques, de la réalisation tant en ce qui concerne les dimensions libres que l'équipement. Les surfaces sont approximatives. Les retombées, soffites, faux plafond, équipements sanitaires ainsi que le calepinage et dimensions des carrelages sont figurés à titre indicatif, et peuvent subir des modifications pour impératif technique.